


# MIEJSCOWY PLAN ZAGOSPODAROWANIA PRZESTRZENNEGO TERENU POŁOŻONEGO W REJONIE ULIC BOROWIKOWEJ I ZIELONEJ W MIEJSCOWOŚCI ZIELONKA, GMINA BIAŁE BŁOTA

Mapa sytuacyjno-wysokościowa  
z uzbrojeniem terenu  
skala 1:1000

woj. kujawsko - pomorskie  
powiat bydgoski  
gmina Białe Błota  
obręb Zielonka

KERG: 1402/2011

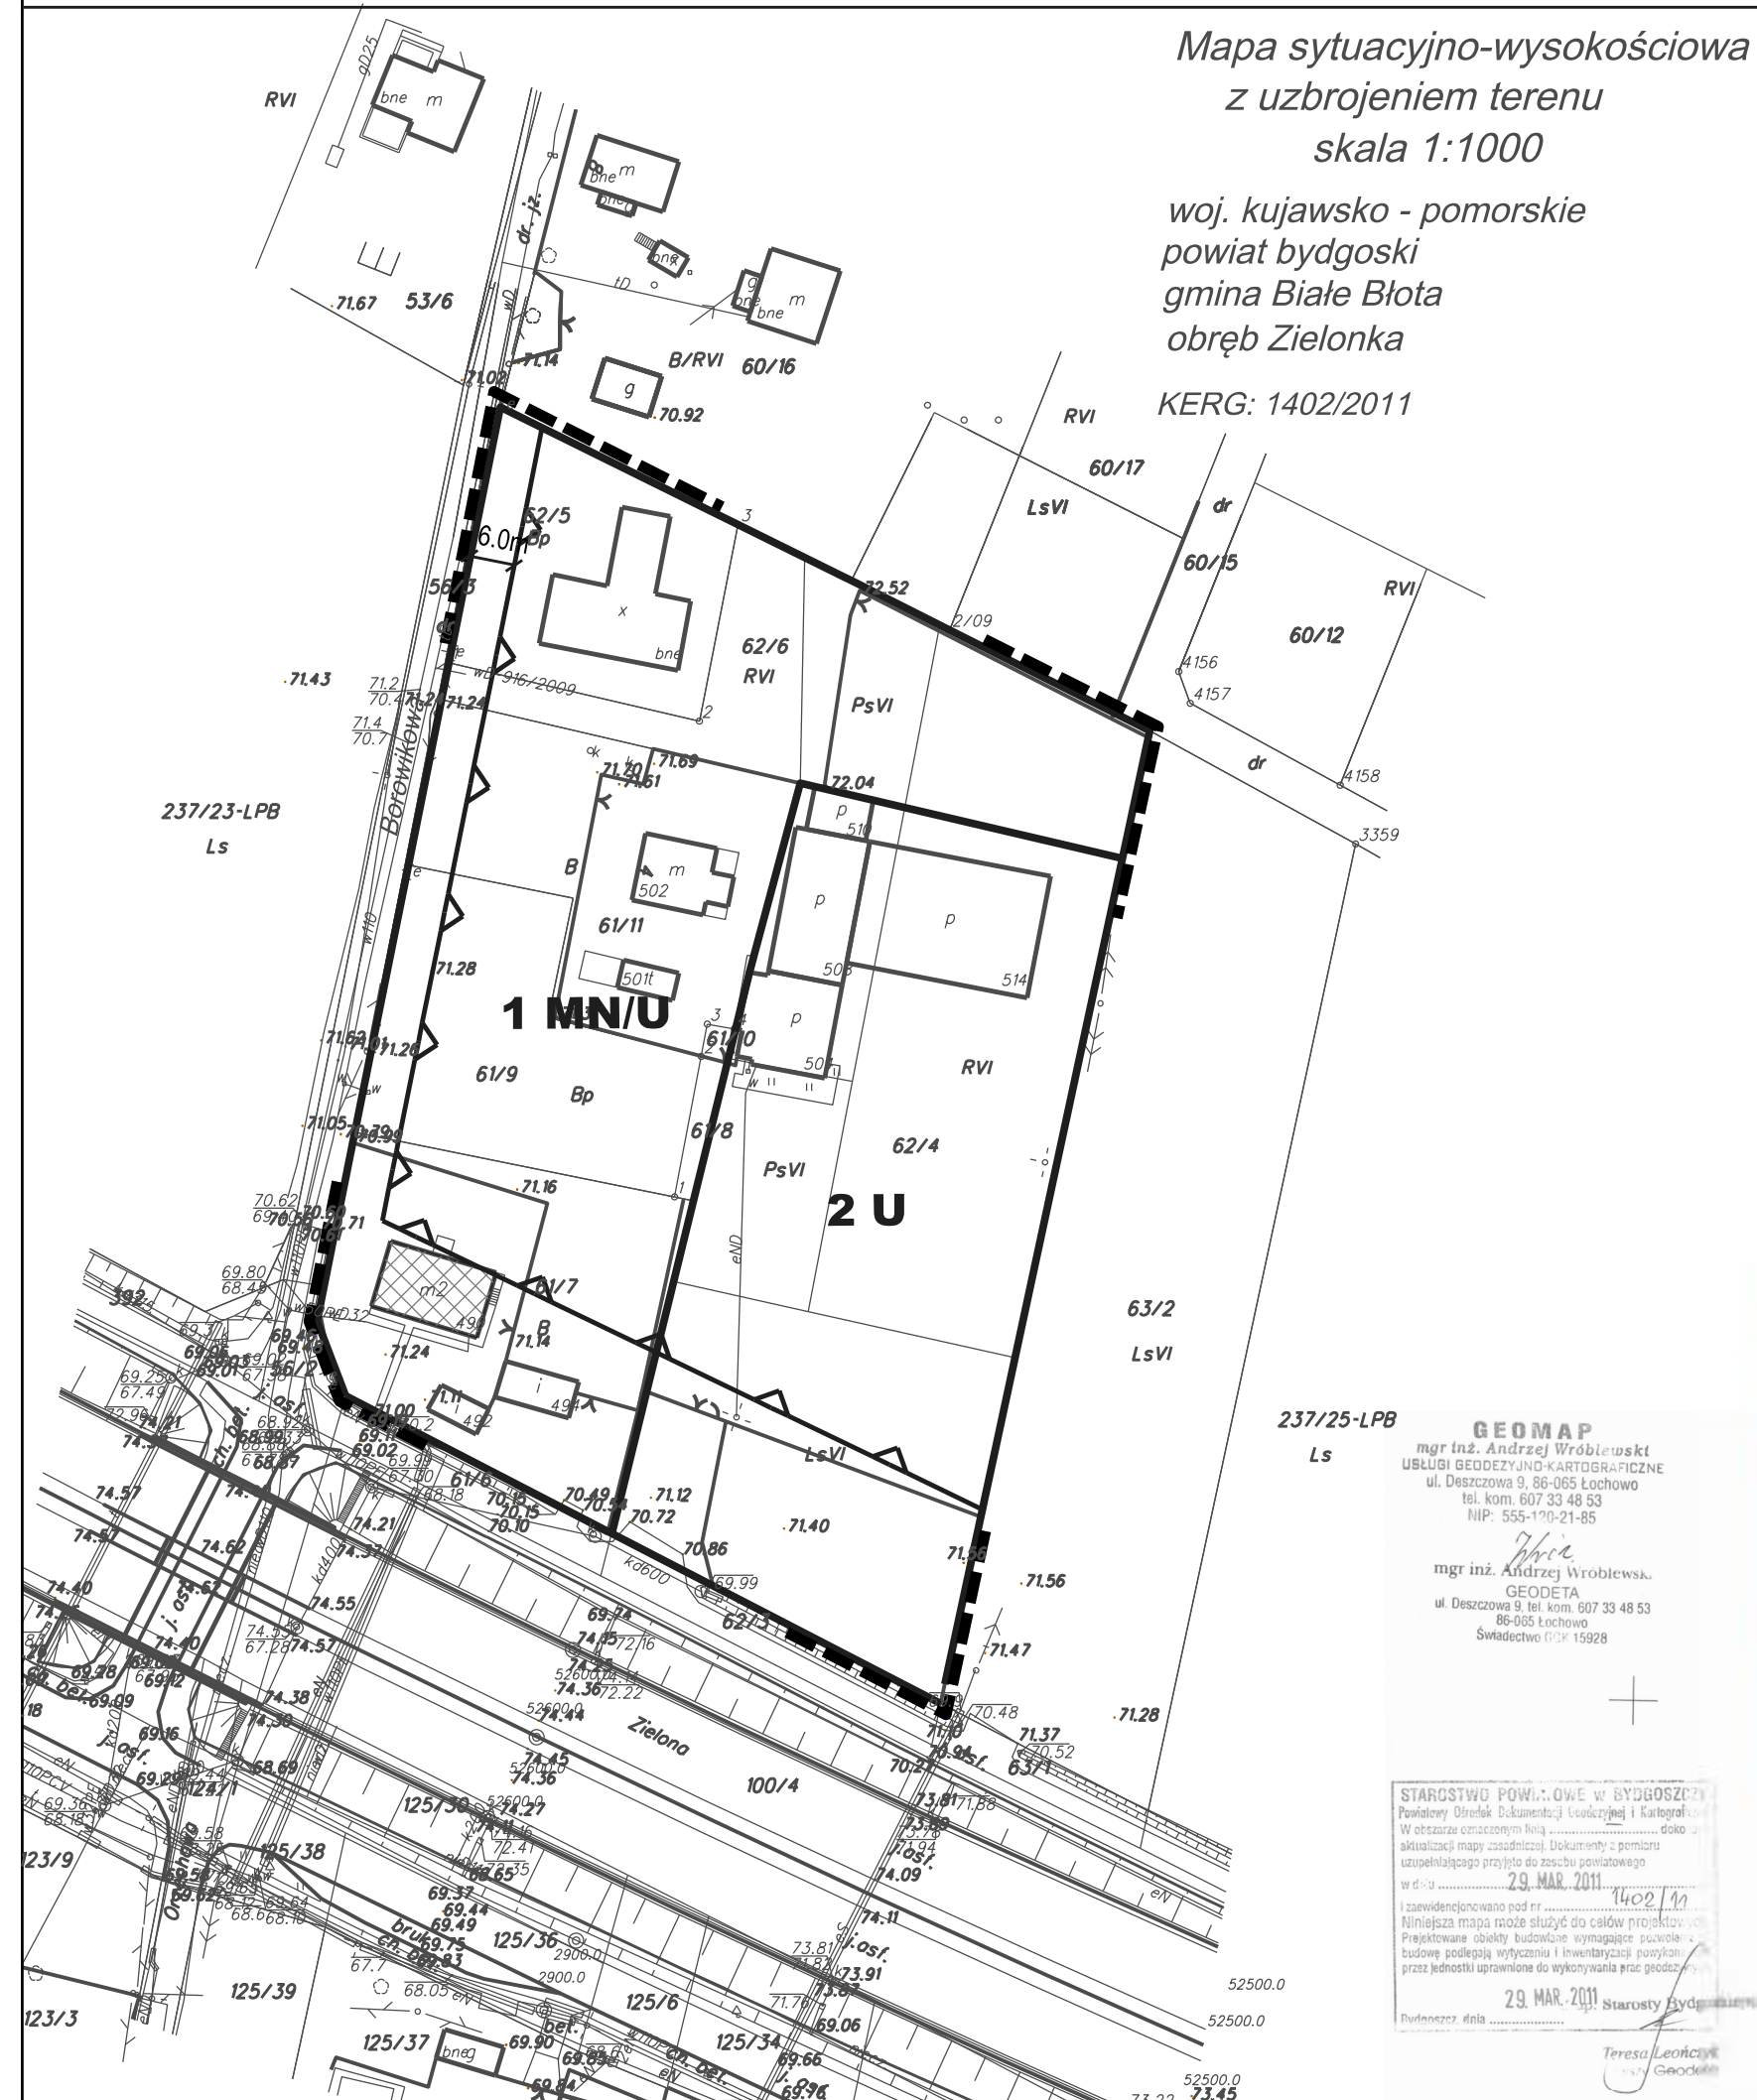

RYSUNEK PLANU  
STANOWIĄCY ZAŁĄCZNIK NR 1  
DO UCHWAŁY NR RGK.0007.152.2012  
RADY GMINY BIAŁE BŁOTA  
z dnia 29 listopada 2012r.

PLAN OGŁOSZONO  
W DZIENNIKU URZĘDOWYM  
WOJEWÓDZTWA  
KUJAWSKO-POMORSKIEGO  
NR ..... POZ. ....  
z dnia .....

### OZNACZENIA GRAFICZNE:


- granica obszaru objętego planem
- linią rozgraniczającą tereny o różnym przeznaczeniu i różnych zasadach zagospodarowania
- nieprzekraczalna linia zabudowy
- budynek przeznaczony do zachowania

### SYMBOLE IDENTYFIKUJĄCE TERENY O RÓŻNYM PRZEZNACZENIU I RÓŻNYCH ZASADACH ZAGOSPODAROWANIA

- MN/U** teren zabudowy mieszkaniowej jednorodzinnej z dopuszczeniem uzupełniających funkcji usługowych
- U** teren zabudowy usługowej

### WYRYS ZMIANY STUDIUM UWARUNKOWAŃ I KIERUNKÓW ZAGOSPODAROWANIA PRZESTRZENNEGO GMINY BIAŁE BŁOTA PRZYJĘJĄ UCHWAŁĄ NR XLVI/504/2010 Z DNIA 28 MAJA 2010R.

- granice obszaru objętego planem

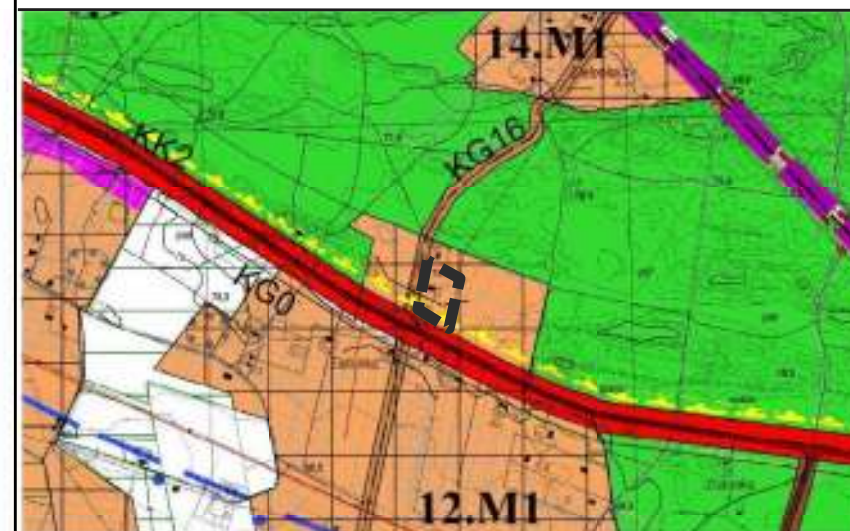

**SKALA 1:1000**

SPORZĄDZAJĄCY PLAN : WÓJT GMINY BIAŁE BŁOTA

237/25-LPB  
Ls

**GEO MAP**  
mgr inż. Andrzej Wróblewski  
UBIŁUD GEODEZYJNO-KARTOGRAFICZNE  
ul. Deszczonej 9, 86-005 Łochowo  
tel. kom. 607 33 48 53  
NIP: 555-170-21-85

mgr inż. Andrzej Wróblewski  
GEODETA  
ul. Deszczonej 9, tel. kom. 607 33 48 53  
86-005 Łochowo  
Świadectwo GPK 15928

STAROSTWO POWIATOWE W BYDGOSZCZY  
Powiatowy Urząd Rejonowy Geodezji i Kartografii  
W otoczeniu oznaczonym kolorem .....  
W niniejszej mapie może służyć do celów projektowych  
Przeznaczenie obszarów budowlanych wyrażone w  
budowę podległą wytyczeniu i inwentaryzacji powyższym  
przez jednostki upoważnione do wykonywania prac geodezyjnych  
w dniu 29 MAR 2011 14:02 / 49  
i zarejestrowano pod nr  
Niniejsza mapa może służyć do celów projektowych  
Przeznaczenie obszarów budowlanych wyrażone w  
budowę podległą wytyczeniu i inwentaryzacji powyższym  
przez jednostki upoważnione do wykonywania prac geodezyjnych  
w dniu 29 MAR 2011 14:02 / 49  
Terapeuta  
Geodeta