




Przekrój konstrukcyjny A-A  
ul. Czereśniowa  
km 0+000 - 0+450  
km 0+760 - 1+150,48

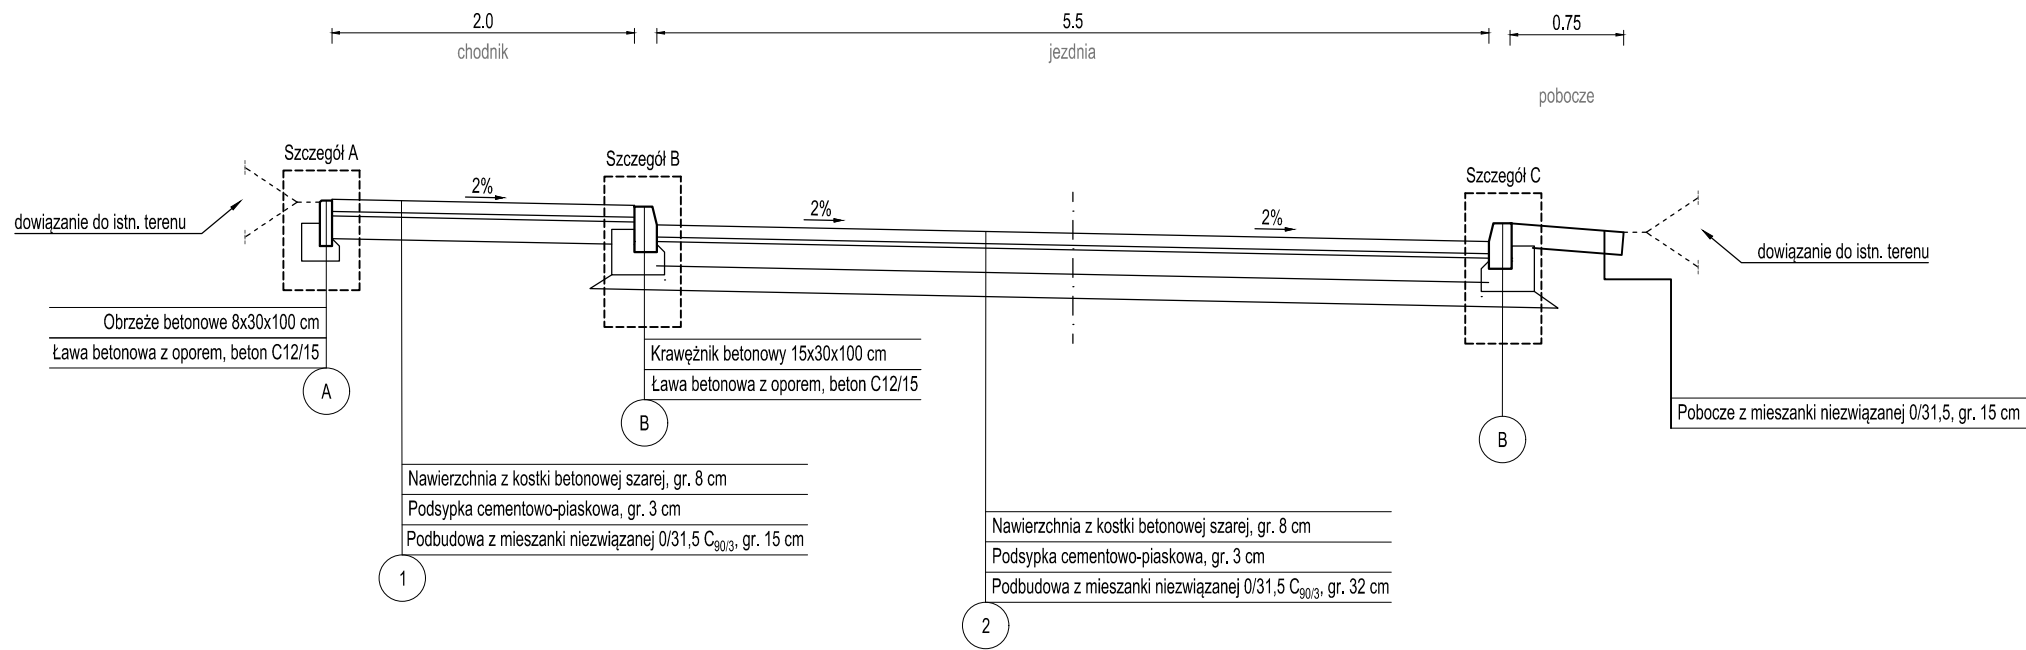


Zjazd na posesję  
ul. Czereśniowa  
km 0+000 - 0+450  
km 0+760 - 1+150,48  
schemat

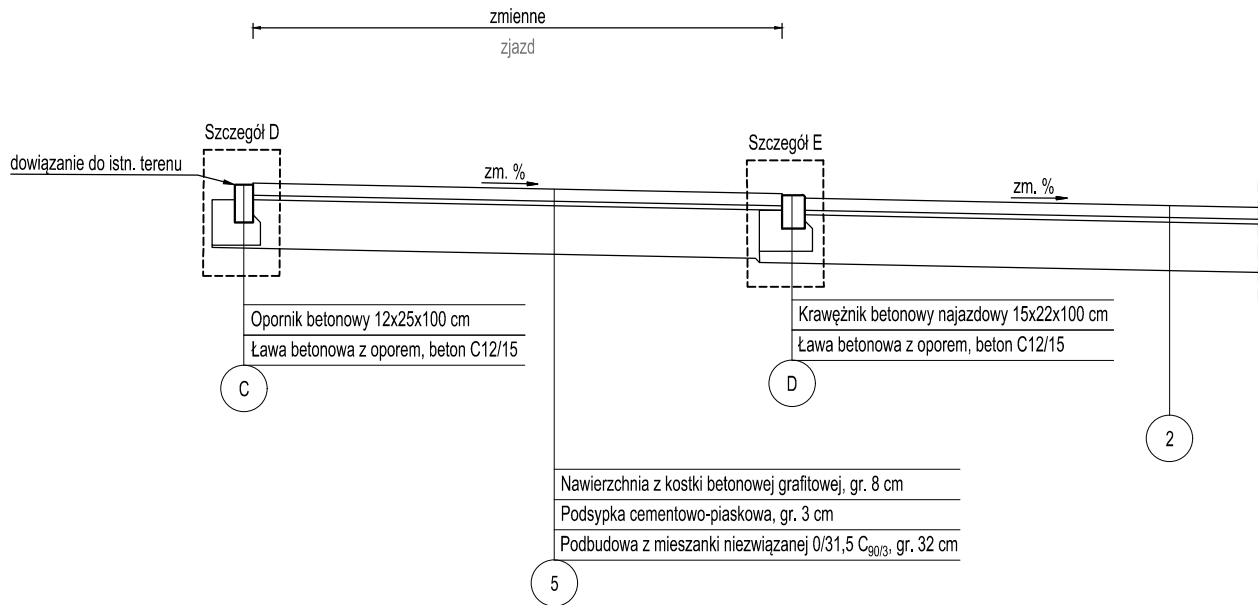

Przekrój konstrukcyjny B-B  
ul. Czereśniowa  
km 0+450 - 0+760

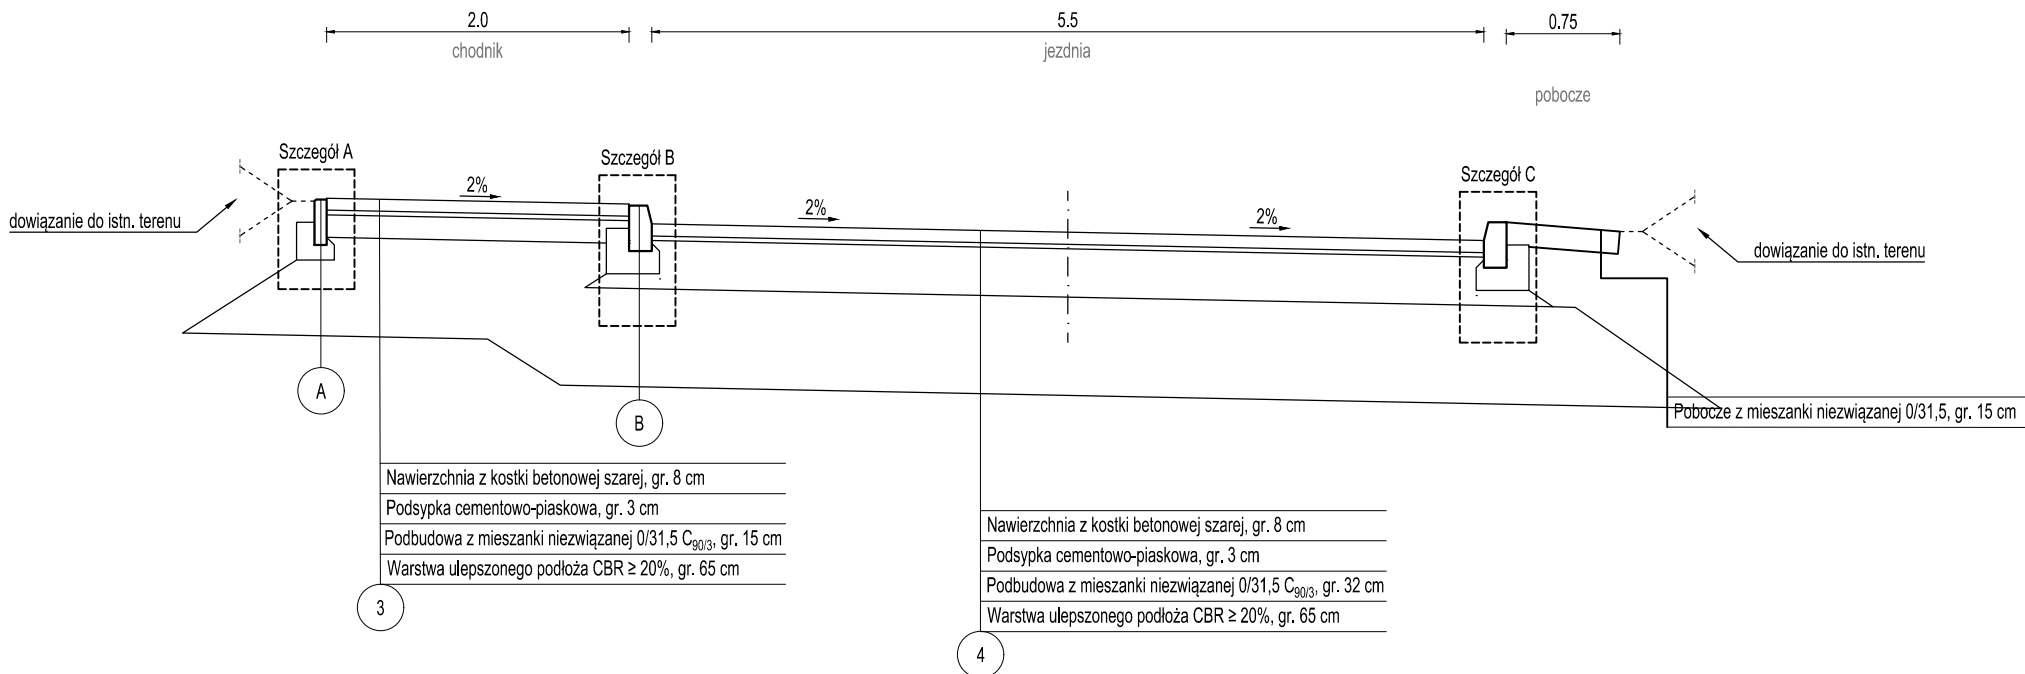

Zjazd na posesję  
ul. Czereśniowa  
km 0+450 - 0+760  
schemat

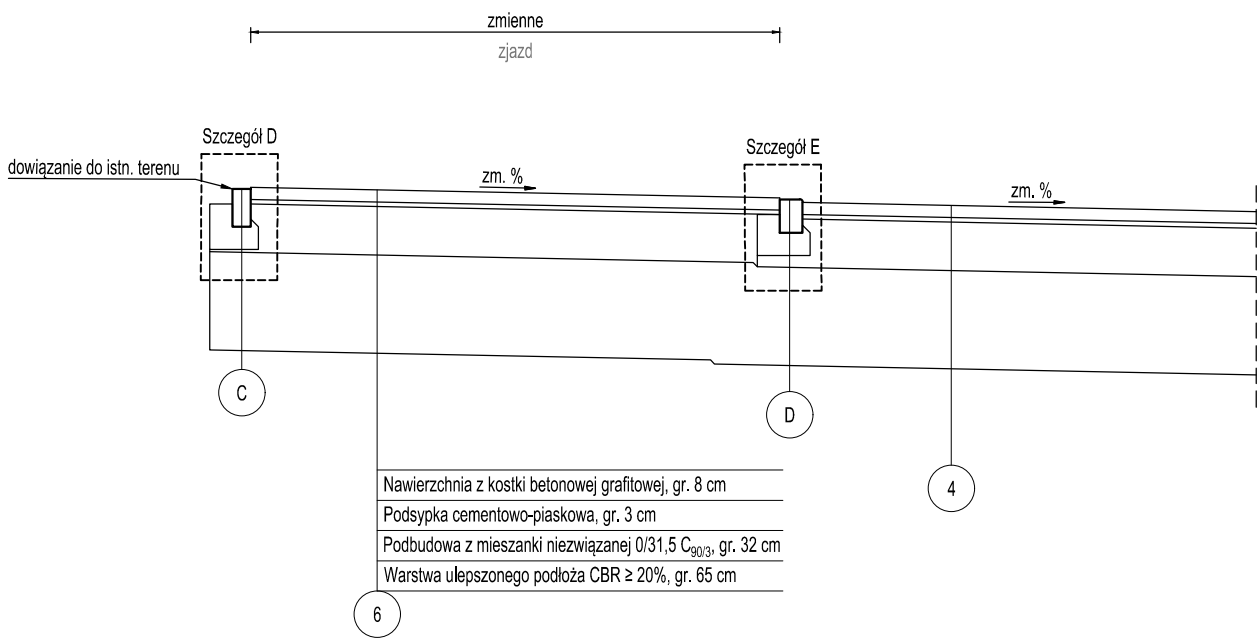

**Uwaga:**  
W miejscach zalegania gruntów słabych - namuły - wymiana na grunt niewysadzinowy

Jednostka projektowa:	<b>AKROID Andrzej Kurda</b> ul. Bukowa 27, 87-100 Toruń tel. 692 283 464						
Nazwa inwestycji:	<b>Budowa ul. Czereśniowej w Łochowie</b>						
Inwestor:	<b>Wójt Gminy Białe Błota</b> ul. Szubińska 7 86-005 Białe Błota						
Lokalizacja:	województwo: kujawsko-pomorskie, powiat: bydgoski, miejscowość: Łochowo, obr. 0005 Łochowo, jedn. ew. 040301_2 dz. nr: 338/1, 641, 185/11, 640, 639, 638, 896, 1415, 644, 181/21, 163/132, 163/133, 331/2, 180/38, 163/129, 179/1, 178/22, 178/20, 177/5, 163/134, 177/3, 171/11, 171/10, 171/29, 171/28, 163/130, 163/131, 325/3, 171/33 (171/35, 171/36), 171/34 (171/37, 171/38), 12026/5 (1485, 12026/7), 163 (163/1, 163/2), 12026/4 (1484, 12026/6)						
Branża:	<b>Drogowa</b>						
Projektant:	<b>Marian Pluta</b> uprawnienia budowlane do projektowania w specjalności konstrukcyjno-inżynierskiej w zakresie dróg i nawierzchni lotniskowych nr upr. GP.1.7342/75/TO/92						
Sprawdzający:	<b>mgr inż. Andrzej Kurda</b> uprawnienia budowlane do projektowania i kierowania robotami budowlanymi bez ograniczeń w specjalności drogowej nr upr. KUP/0041/PWOD/11						
Nazwa rysunku:	<b>Przekroje konstrukcyjne</b>						
data:	03.2022	skala:	1:50	numer rysunku:	4	numer strony:	