

MIEJSCOWY PLAN ZAGOSPODAROWANIA PRZESTRZENNEGO
"ŁOCHOWO ZACHOD"
SKALA 1 : 1 000

ZALĄCZNIK NR 1
DO UCHWAŁY NR
RADY GMINY BIAŁE BŁOTA
Z DNIA

PLAN SPORZĄDZIŁ
WOJT GMINY BIAŁE BŁOTA

0 10 20 30 40 50m

Informacja o źródle pochodzenia użytego materiału
planistycznego zasobów geodezyjnego i kartograficznego
1. Nazwa organu wydającego licencję:
Starosta Bydgoski
85-000 Bydgoszcz
ul. Konarskiego 113
2. Użytkownik:
GMINA BIAŁE BŁOTA
ul. Świerkowa 2
85-000 Bydgoszcz
NIP: 554-284-11-56 REGON: 082394636
3. Numer licencji:
Licencja nr 6642-951.2023_0410_P


Miasto osiedlenia w skali 1:1000
Układ współrzędnych 2000 pas 6

LEGENDA

- GRANICA OBSZARU OBJĘTEGO PLANEM
- LINIE ROZGRANICZAJĄCE TERENY O RÓŻNYM PRZEZNACZENIU
LUB RÓŻNYCH ZAKŁADÓW ZAGOSPODAROWANIA
- LINIE ROZGRANICZAJĄCE TEREN O TYM SAMYM SPOŚCIE
WYKONANIA - ORIENTACYJNE
- NIERZĘKACZALNE LINIE ZABUDOWY
- NIERZĘKACZALNA LINIA ZABUDOWY DLA ZABUDOWAŃ
MIESZKALNYCH ORAZ ZAKŁADÓW PRODUKUJĄCYCH ARTYKUŁY ŻYWNOSCI,
ZAKŁADÓW ŻYWIENIA ZBIOROWEGO BĄDZ ZAKŁADÓW
PRZECIWOJĄCYCH ARTYKUŁY ŻYWNOSCI
- STREFA OGRANICZONEGO UŻYTKOWNIA OD ISTNIEJĄCYCH
LINII ELEKTROENERGETYCZNYCH 15kV
- GRANICA OBSZARU NATURA 2000 - DOLINA NOTECI -
SPECJALNY OBSZAR OCHRONY SIEDLISK
- GRANICA OBSZARU NATURA 2000 - DOLINA ŚRODKOWEJ NOTECI I
KANALU BYDGOSKIEGO - SPECJALNY OBSZAR OCHRONY PTAKÓW
- GRANICA STREFY OCHRONY ARCHEOLOGICZNEJ "W"
- TERENY ZABUDOWY MIESZKANIOWEJ JEDNORODZINNEJ WOLNOSTOJĄCEJ
- TERENY ZABUDOWY MIESZKANIOWEJ JEDNORODZINNEJ
WOLNOSTOJĄCEJ LUB USŁUG
- TEREN CMENTARZA CZYNNEGO
- TERENY LASU
- TERENY ZIELENI URZĄDZONEJ
- TEREN USŁUG SPORTU I REKREACJI LUB USŁUG KULTURY
I ROZRYWKI LUB ZIELENI URZĄDZONEJ
- TEREN PARKINGU
- TEREN DROGI ZBIORCZEJ
- TERENY DROGI LOKALNEJ
- TERENY DROGI DOJAZDOWEJ
- TERENY KOMUNIKACJI DROGOWEJ WEWNĘTRZNEJ
- OZNACZENIE OBIEKTÓW WIĘTNYCH W EVIDENCJI ZABYTKÓW
- OZNACZENIE CMENTARZA UJĘTEGO W EVIDENCJI ZABYTKÓW

WYRYS ZE STUDIUM UWARUNKÓW I KIERUNKÓW
ZAGOSPODAROWANIA PRZESTRZENNEGO

0.D1

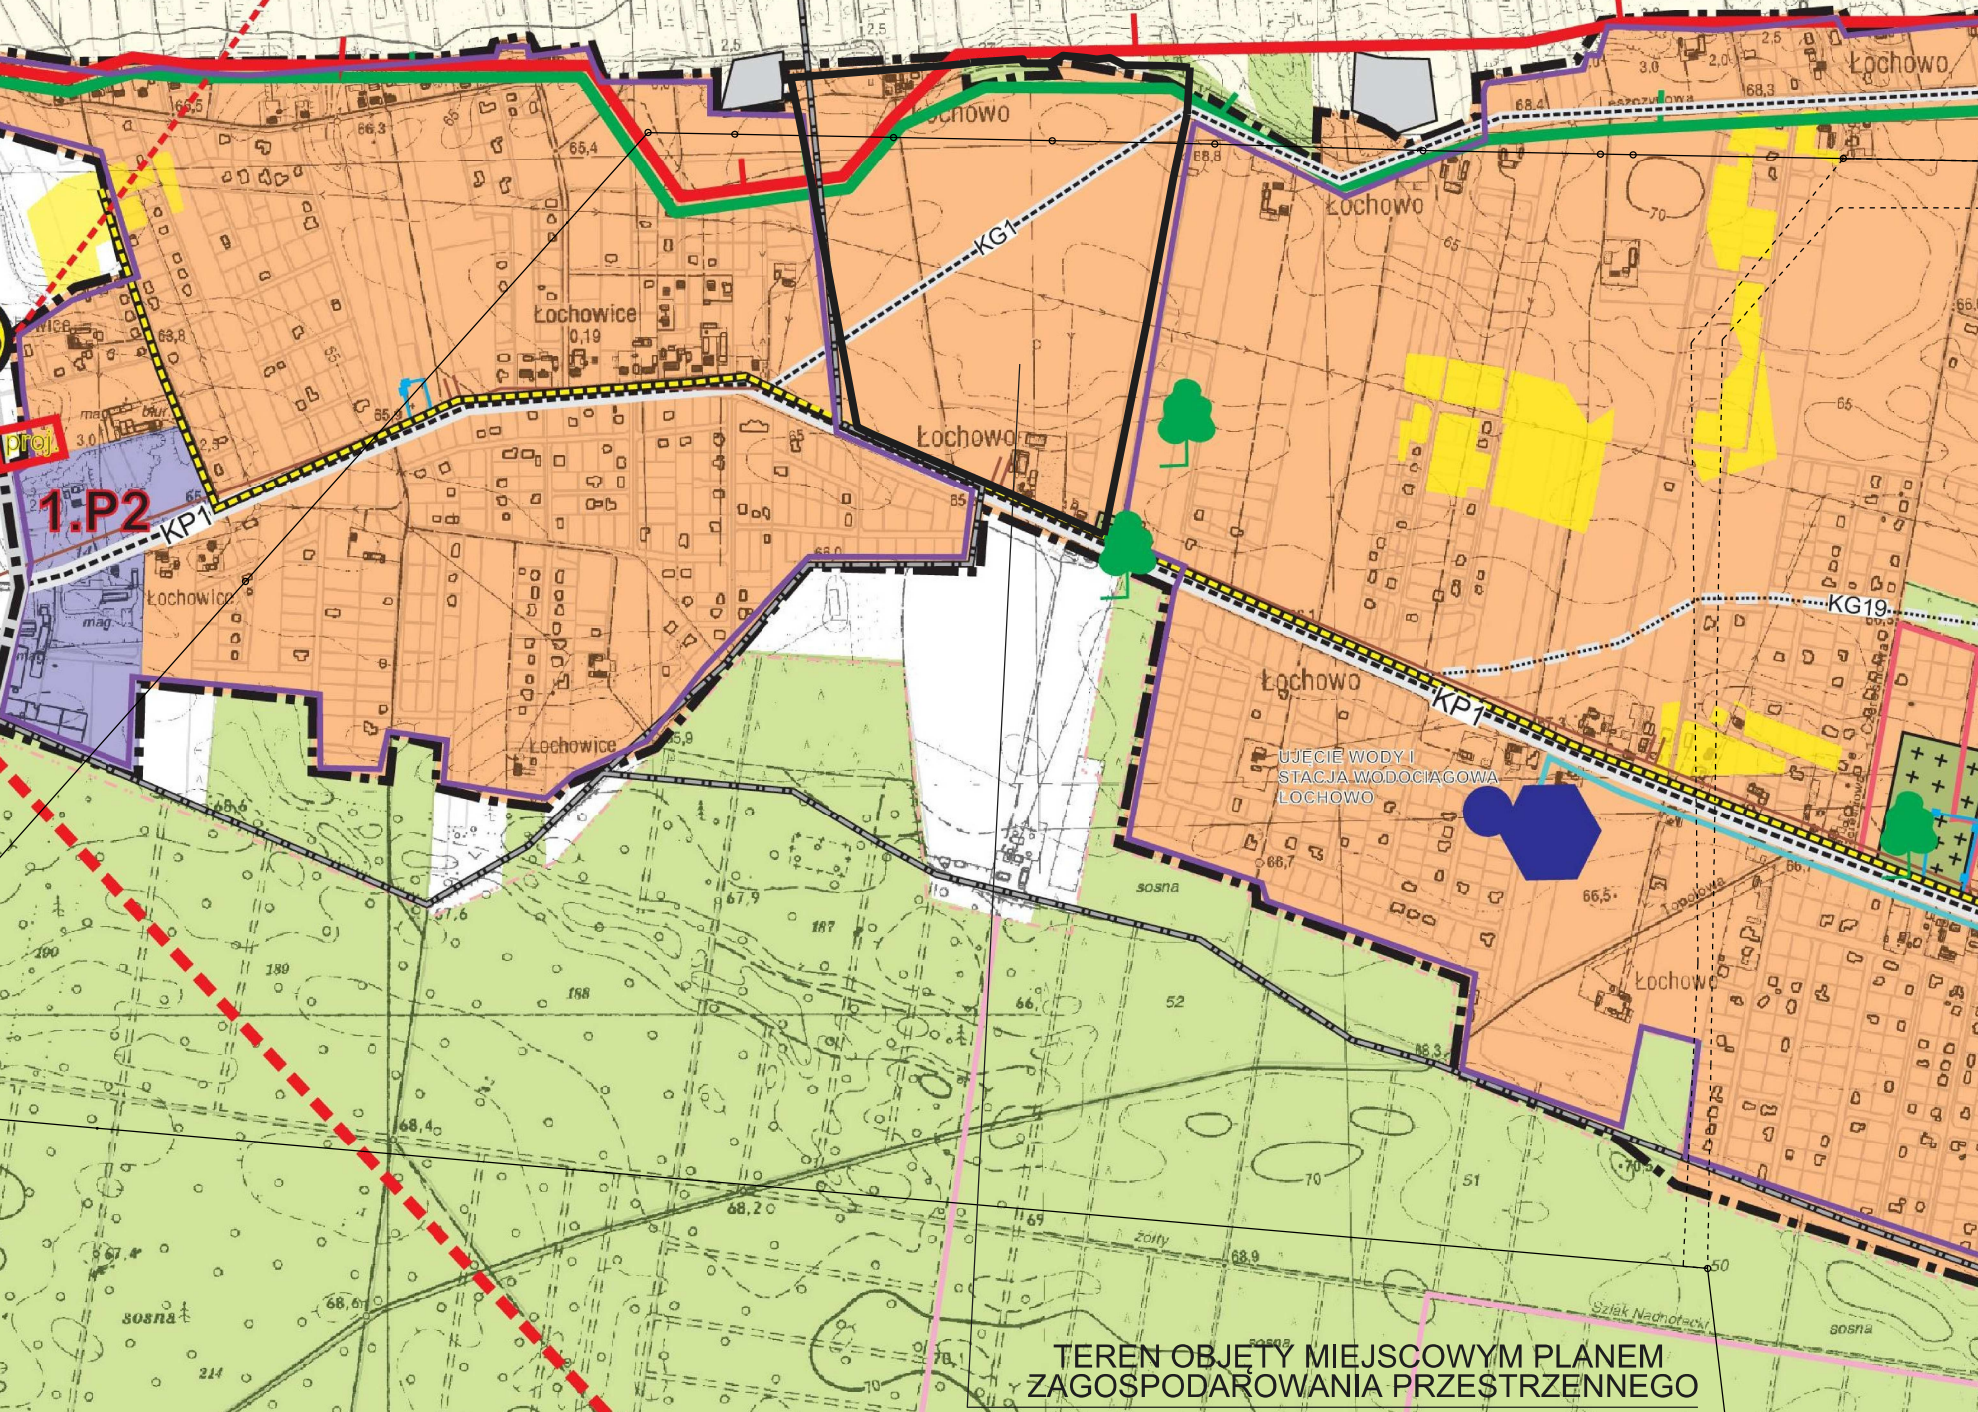

OZNACZENIA OGÓLNE

GRANICA DANY

GRANICA OBSZARU

LASY

WODY

STREFY POLITYKI PRZESTRZENNEJ

KH

STREFA KRAJOWA (DOLNA KANAŁY)

KW

STREFA KRAJOWA (DOLNA KANAŁY)

STREFA KRAJOWA (DOLNA KANAŁY)

