


ZMIANA MIEJSCOWEGO PLANU ZAGOSPODAROWANIA PRZESTRZENNEGO OSIEDLA "MUROWANIEC"

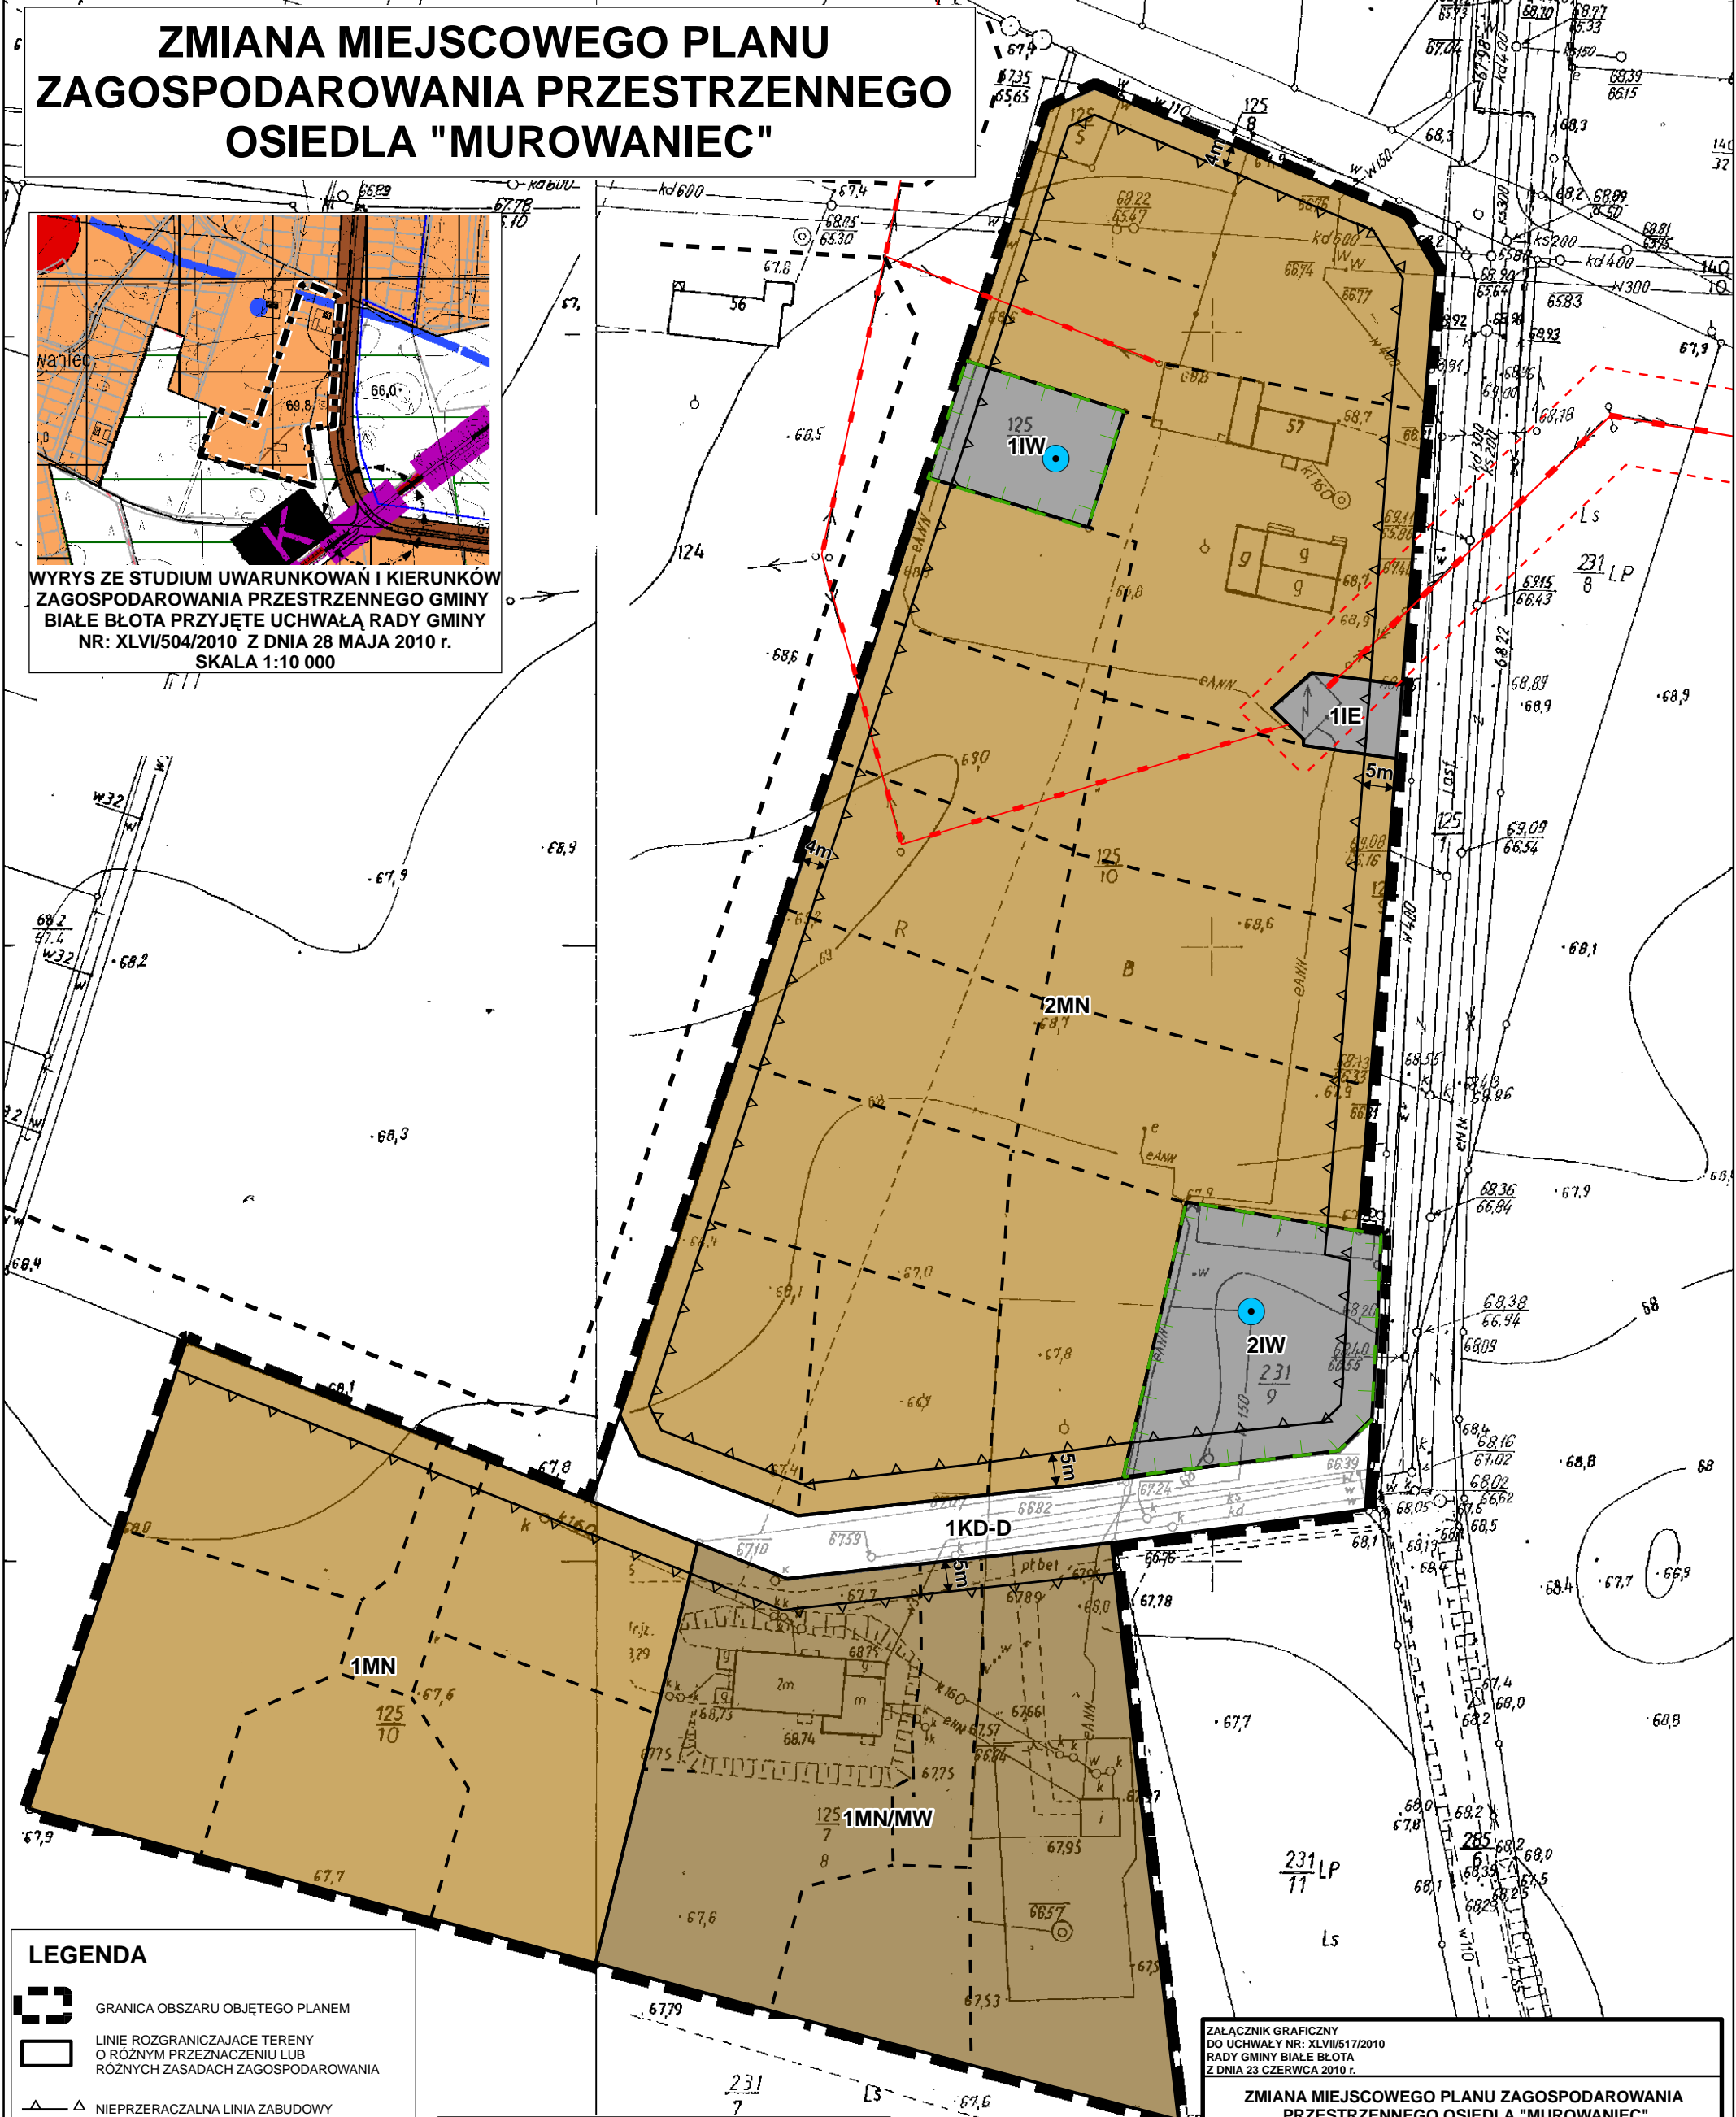

WYRYS ZE STUDIUM UWARUNKOWAŃ I KIERUNKÓW ZAGOSPODAROWANIA PRZESTRZENNEGO GMINY BIAŁE BŁOTA PRZYJĘTE UCHWAŁĄ RADY GMINY NR: XLVI/504/2010 Z DNIA 28 MAJA 2010 r. SKALA 1:10 000



LEGENDA

- GRANICA OBSZARU OBJĘTEGO PLANEM
- LINIE ROZGRANICZAJĄCE TERENY O RÓŻNYM PRZEZNACZENIU LUB RÓŻNYCH ZASADACH ZAGOSPODAROWANIA
- NIEPRZERACZALNA LINIA ZABUDOWY

PRZEZNACZENIE TERENÓW

- TEREN ZABUDOWY MIESZKANIOWEJ JEDNORODZINNEJ WOLNOSTOJĄCEJ
- TEREN ZABUDOWY MIESZKANIOWEJ JEDNORODZINNEJ LUB WIELORODZINNEJ
- TEREN INFRASTRUKTURY TECHNICZNEJ - ENERGETYKA
- TEREN INFRASTRUKTURY TECHNICZNEJ - WODOCIĄGI
- TEREN DROGI PUBLICZNEJ KLASY DOJAZDOWEJ

OZNACZENIA WYNIKAJĄCE Z PRZEPISÓW ODREBNYCH

- STREFA TECHNICZNA OD LINII ELEKTROENERGETYCZNEJ
- STREFA OCHRONNA BEZPOŚREDNIEGO UJĘCIA WODY
- UJĘCIE WODY
- PROPOZYCJA PODZIAŁU NA DZIAŁKI
- ŚREDNIE NAPIĘCIE
- NISKIE NAPIĘCIE

OZNACZENIA MAJĄCE CHARAKTER INFORMACYJNY

- UJĘCIE WODY
- PROPOZYCJA PODZIAŁU NA DZIAŁKI
- ŚREDNIE NAPIĘCIE
- NISKIE NAPIĘCIE

ZALĄCZNIK GRAFICZNY DO UCHWAŁY NR: XLVI/517/2010 RADY GMINY BIAŁE BŁOTA Z DNIA 23 CZERWCA 2010 r.

ZMIANA MIEJSCOWEGO PLANU ZAGOSPODAROWANIA PRZESTRZENNEGO OSIEDLA "MUROWANIEC"


SoftGIS
WWW.SOFTGIS.PL
ID WYDRUKU MKBB001

GŁÓWNY PROJEKTANT PLANU:

MGR INŻ. RADOSŁAW JOŃCZAK Z-417

ZESPÓŁ PROJEKTOWY:

MGR INŻ. BARBARA JANKOWSKA
MGR INŻ. MARIA ŻOŁNIECZKO
MGR INŻ. GRZEGORZ KOŁOSIONEK

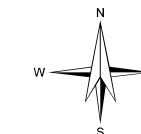

SKALA: 1 : 1 000

