


MIEJSCOWY PLAN ZAGOSPODAROWANIA PRZESTRZENNEGO TERENU POŁOŻONEGO W REJONIE ULIC: OBWODOWEJ, PIESZEJ I NIZINNEJ W MIEJSCOWOŚCI BIAŁE BIOTA

MAPA SYTUACYJNO-WYKOSKOCIOWA
SKALA 1:1000

Woj. Kujawsko-pomorskie
Powiat: bydgoski
Gmina: Białe Błota
Obszar: BIAŁE BŁOTA
Działka: 283/15
KEPR 631/2010

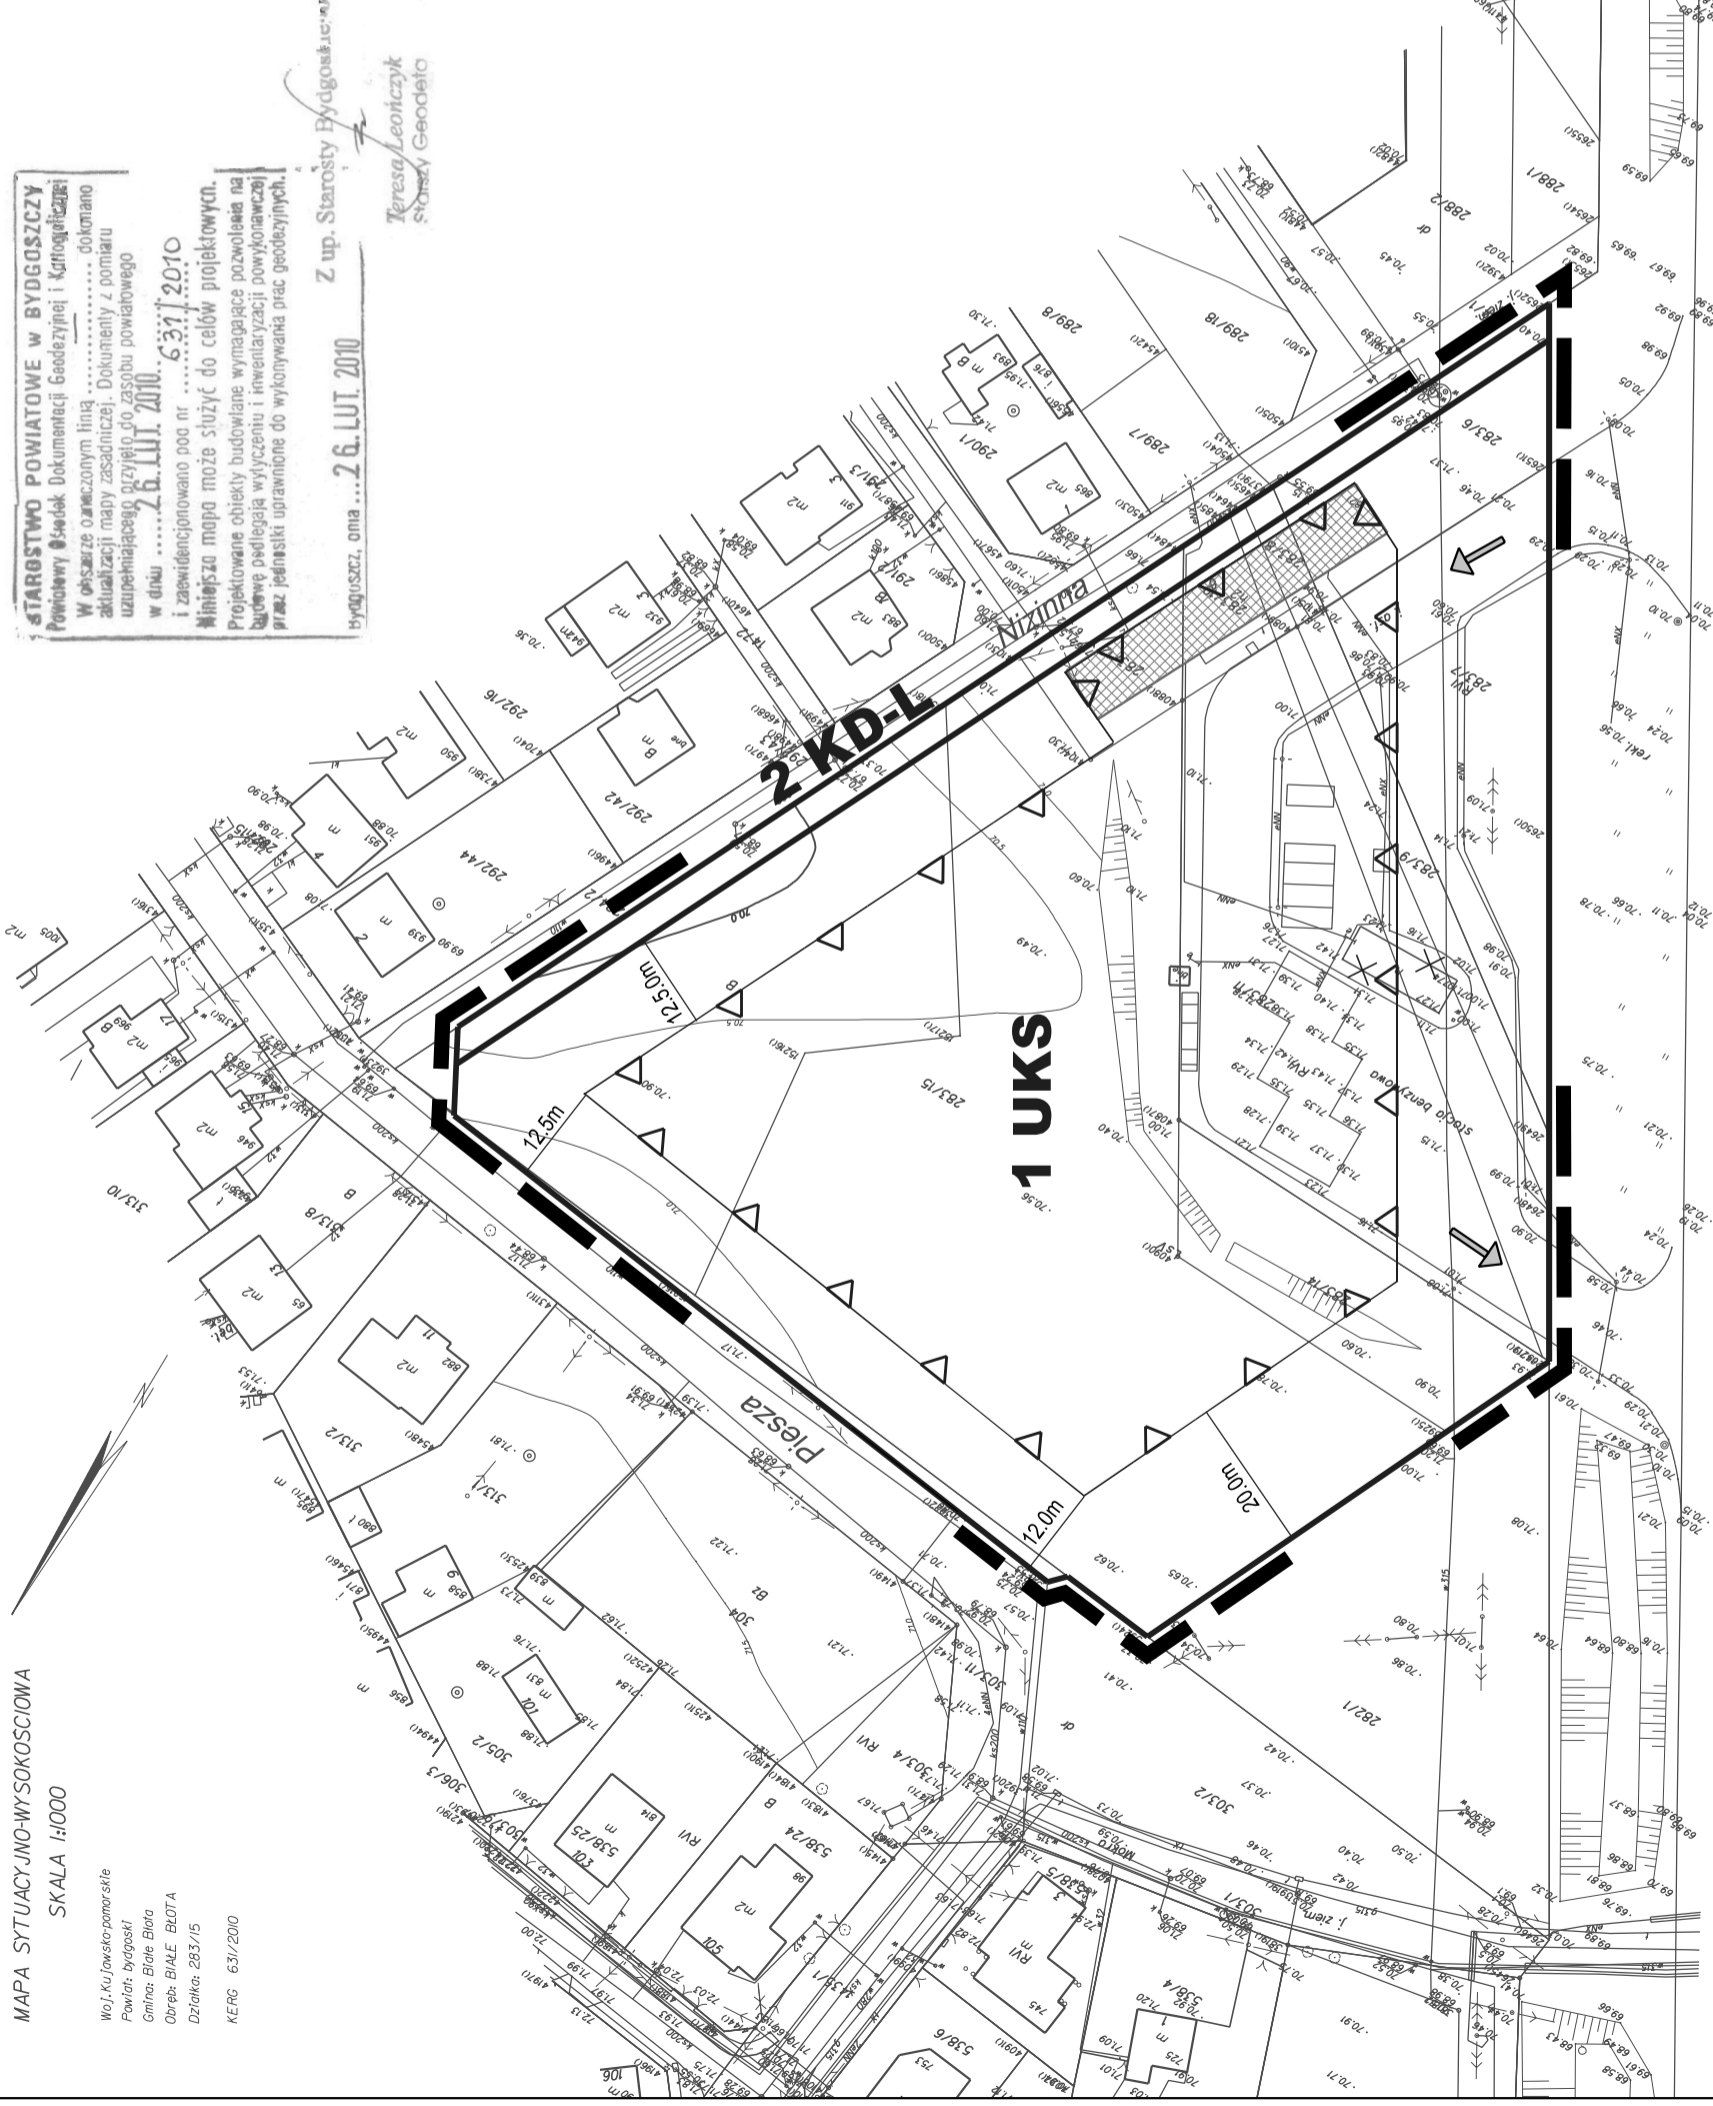

STAROSTWO POWIATOWE W BYDGOSZCZY
Powiatowy Sąd Dokumentacji Geodezyjnej i Kartograficznej
W obszarze oznaczonym linią dokonano aktualizacji mapy zasadniczej. Dokumenty z pomiaru uzupelniającego, przyjęto do zasobu powiatowego w dniu 26. LUT. 2010.
Ministerstwo może służyć do celów projektowych. Projektowane obiekty budowlane wymagające pozwolenia na budowę, podlegają wytyczeniu i inwentaryzacji powykonawczej przez jednostki uprawnione do wykonywania prac geodezyjnych.
Bydgoszcz, dnia 26. LUT. 2010
Teresa Leonczyk
Starszy Geodeta

RYSUNEK PLANU
STANOWIĄCY ZAŁĄCZNIK NR 1
DO UCHWAŁY NR XLIX/538/2010
RADY GMINY BIAŁE BŁOTA
z dnia 30 września 2010r.

PLAN OGŁOSZONO
W DZIENNIKU URZĘDOWYM
WOJEWÓDZTWA
KUJAWSKO-POMORSKIEGO
NR POZ.
z dnia

OZNACZENIA:


- granice obszaru objętego planem
- linie rozgraniczające tereny o różnym przeznaczeniu i różnych zasadach zagospodarowania
- nieprzekraczalna linia zabudowy
- budynek przeznaczony do zachowania
- budynek przeznaczony do rozbiórki
- oznaczenie dopuszczalnego wjazdu i wyjazdu od drogi ekspresowej

SYMBOLE IDENTYFIKUJĄCE TERENY O RÓŻNYM PRZEZNACZENIU I RÓŻNYCH ZASADACH ZAGOSPODAROWANIA

- UKS** teren zabudowy usługowej z zakresu obsługi komunikacji samochodowej
- KD-L** teren drogi publicznej - ulica klasy lokalnej

WYRYS
ZMIANY STUDIUM UWARUNKOWAŃ I KIERUNKÓW ZAGOSPODAROWANIA PRZESTRZENNEGO GMINY BIAŁE BŁOTA
PRZYJĘJ UCHWAŁĄ NR XLVI/504/2010
Z DNIA 28 MAJA 2010R.

- granice obszaru objętego planem

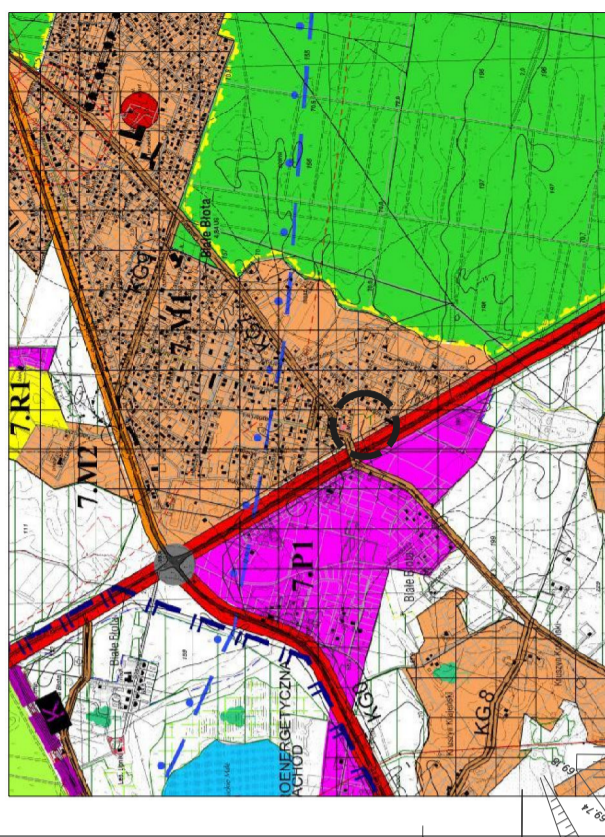

SKALA 1:1000

SPORZĄDZAJĄCY PLAN: WÓJT GMINY BIAŁE BIOTA

