



**Załącznik graficzny do Uchwały  
Nr RGK.0007.76.2012  
Rady Gminy Białe Błota  
z dnia 21 czerwca 2012 r.**

OPISY PLANÓW WYKONAWCZYCH  
ZDZIAŁ 102/100


Opis i zakres prac...  
Załącznik do uchwały...  
Data: 2012-06-21

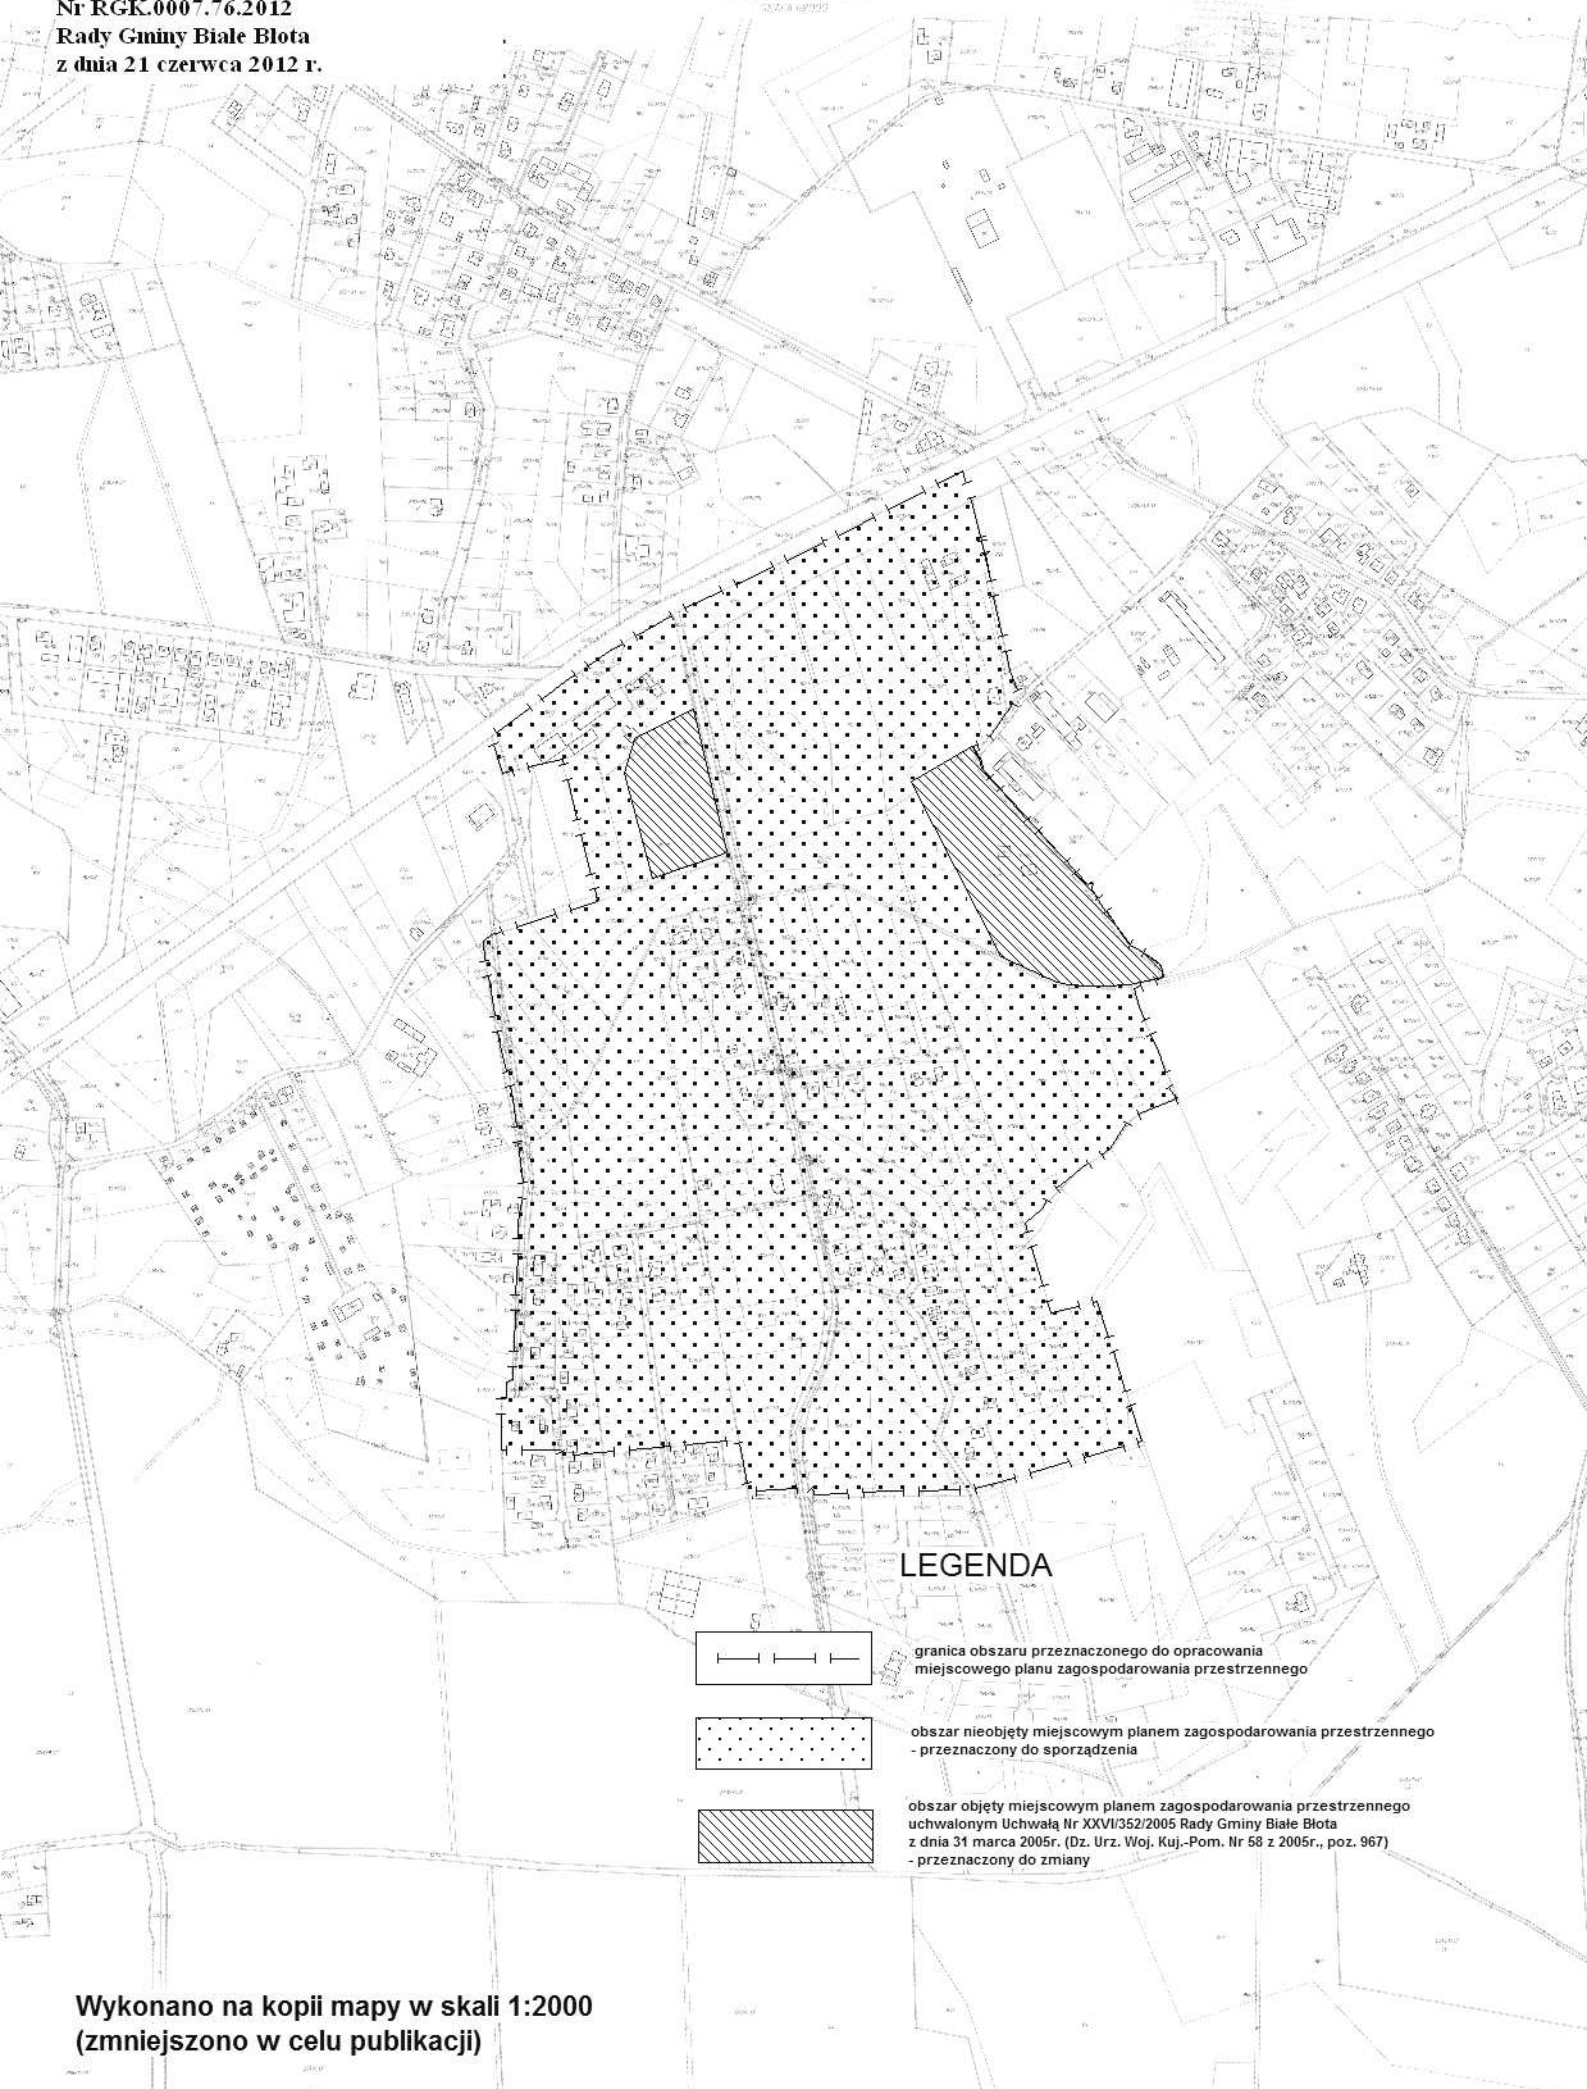


**LEGENDA**

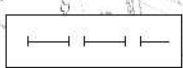

granica obszaru przeznaczonego do opracowania  
miejscowego planu zagospodarowania przestrzennego

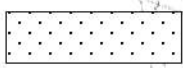

obszar nieobjęty miejscowym planem zagospodarowania przestrzennego  
- przeznaczony do sporządzenia

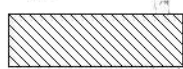

obszar objęty miejscowym planem zagospodarowania przestrzennego  
uchwalonym Uchwałą Nr XXVI/352/2005 Rady Gminy Białe Błota  
z dnia 31 marca 2005r. (Dz. Urz. Woj. Kuj.-Pom. Nr 58 z 2005r., poz. 967)  
- przeznaczony do zmiany

**Wykonano na kopii mapy w skali 1:2000  
(zmniejszono w celu publikacji)**