

# MIEJSCOWY PLAN ZAGOSPODAROWANIA PRZESTRZENNEGO TERENU POŁOŻONEGO W REJONIE ULIC KSIĘŻYCOWEJ I GWIEŹDZISTEJ W MIEJSCOWOŚCI PRZYŁĘKI, GMINA BIAŁE BŁOTA

MAPA SYTUACYJNO-WYSOKOŚCIOWA

SKALA 1:1000

Woj. kujawsko-pomorskie  
Powiat: bydgoski  
Gmina: Białe Błota  
Obręb: PRZYŁĘKI

KERG 645/2010

STAROSTWO POWIATOWE w BYDGOSZCZY  
Pracownia Urzędniczo-Techniczna i Kartograficzna  
W obszarze oznaczonym linią ..... dokonano aktualizacji mapy zasadniczej. Dokumenty z pomiaru i zamierzającego przebiegu do zarządku powiatowego w dniu ..... 08.03.2010.  
I zawiadomiono pod nr ..... 645/10.  
Niniejsza mapa może służyć do celów projektowych. Przygotowane obszary budowlane wymagają pozwolenia, na budowę podlegają wytyczeniu i inwentaryzacji powyżej opisanej przez jednostki uprawnione do wykonywania prac geodezyjnych. Z up. Starosta Bydgoski  
Bydgoszcz, dnia ..... 08.03.2010  
Teresa Leńczyk  
Starszy Geodeta

RYSUNEK PLANU  
STANOWIĄCY ZAŁĄCZNIK NR 1  
DO UCHWAŁY NR RGK.0007.95.2012  
RADY GMINY BIAŁE BŁOTA  
z dnia 30 sierpnia 2012r.



PLAN OGŁOSZONO  
W DZIENNIKU URZĘDOWYM  
WOJEWÓDZTWA  
KUJAWSKO-POMORSKIEGO  
NR ..... POZ. ....  
z dnia .....

- OZNACZENIA GRAFICZNE :**
- granice obszaru objętego planem
  - linia rozgraniczająca tereny o różnym przeznaczeniu i różnych zasadach zagospodarowania
  - nieprzekraczalna linia zabudowy
  - orientacyjna linia podziału wewnętrznego

- SYMBOLE IDENTYFIKUJĄCE TERENY O RÓŻNYM PRZEZNACZENIU I RÓŻNYCH ZASADACH ZAGOSPODAROWANIA**
- teren zabudowy mieszkaniowej jednorodzinnej
  - teren zabudowy mieszkaniowej jednorodzinnej z dopuszczeniem uzupełniających funkcji usługowych
  - teren drogi publicznej - ulica klasy dojazdowej
  - teren drogi publicznej - ulica klasy lokalnej

**WYRYS  
ZMIANY STUDIUM UWARUNKOWAŃ I KIERUNKÓW  
ZAGOSPODAROWANIA PRZESTRZENNEGO  
GMINY BIAŁE BŁOTA  
PRZYJĘJ UCHWAŁĄ NR XLVI/504/2010  
Z DNIA 28 MAJA 2010R.**

- granice obszaru objętego planem

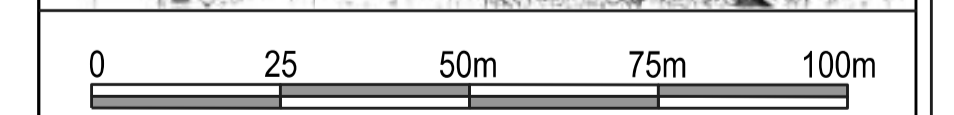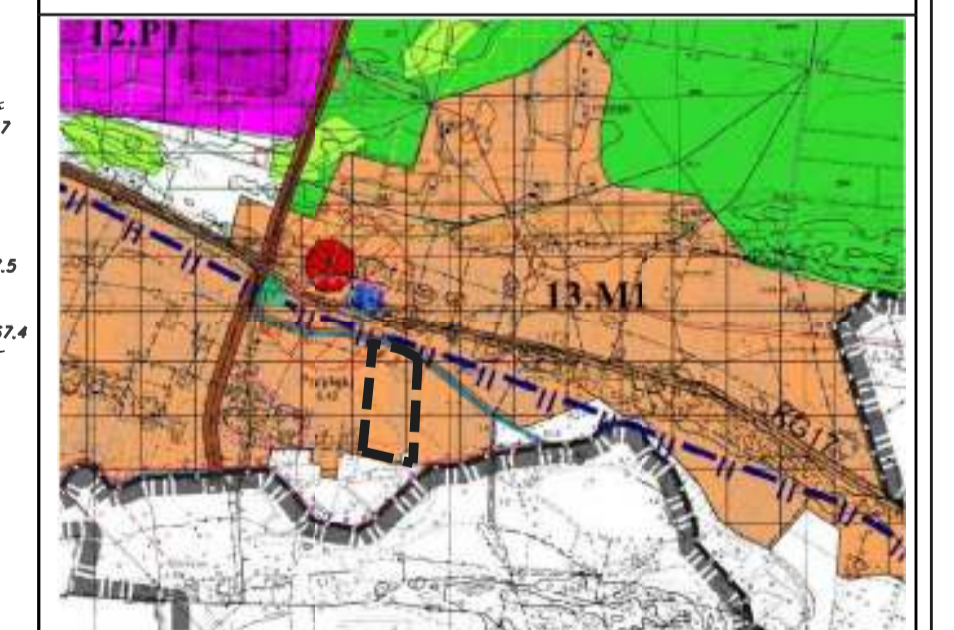

SKALA 1:1000

SPORZĄDZAJĄCY PLAN : WÓJT GMINY BIAŁE BŁOTA

