


Załącznik do Uchwały Nr RGK.0007.66.2013
Rady Gminy Białe Błota
z dnia 20 czerwca 2013 roku

Województwo: kujawsko-pomorskie
Powiat: bydgoski
Jednostka ewidencyjna: Białe Błota 040301_2
Obręb: 0010 Zielonka

LEGENDA

granica sporządzenia miejscowego planu zagospodarowania przestrzennego

obszar objęty miejscowym planem zagospodarowania przestrzennego, uchwalonym uchwałą nr XXVII/352/2005 Rady Gminy Białe Błota z dnia 31 marca 2005r. (Dz. Urz. Woj. Kuj.-Pom. z 2006r. nr 58, poz.967) - przeznaczony do zmiany

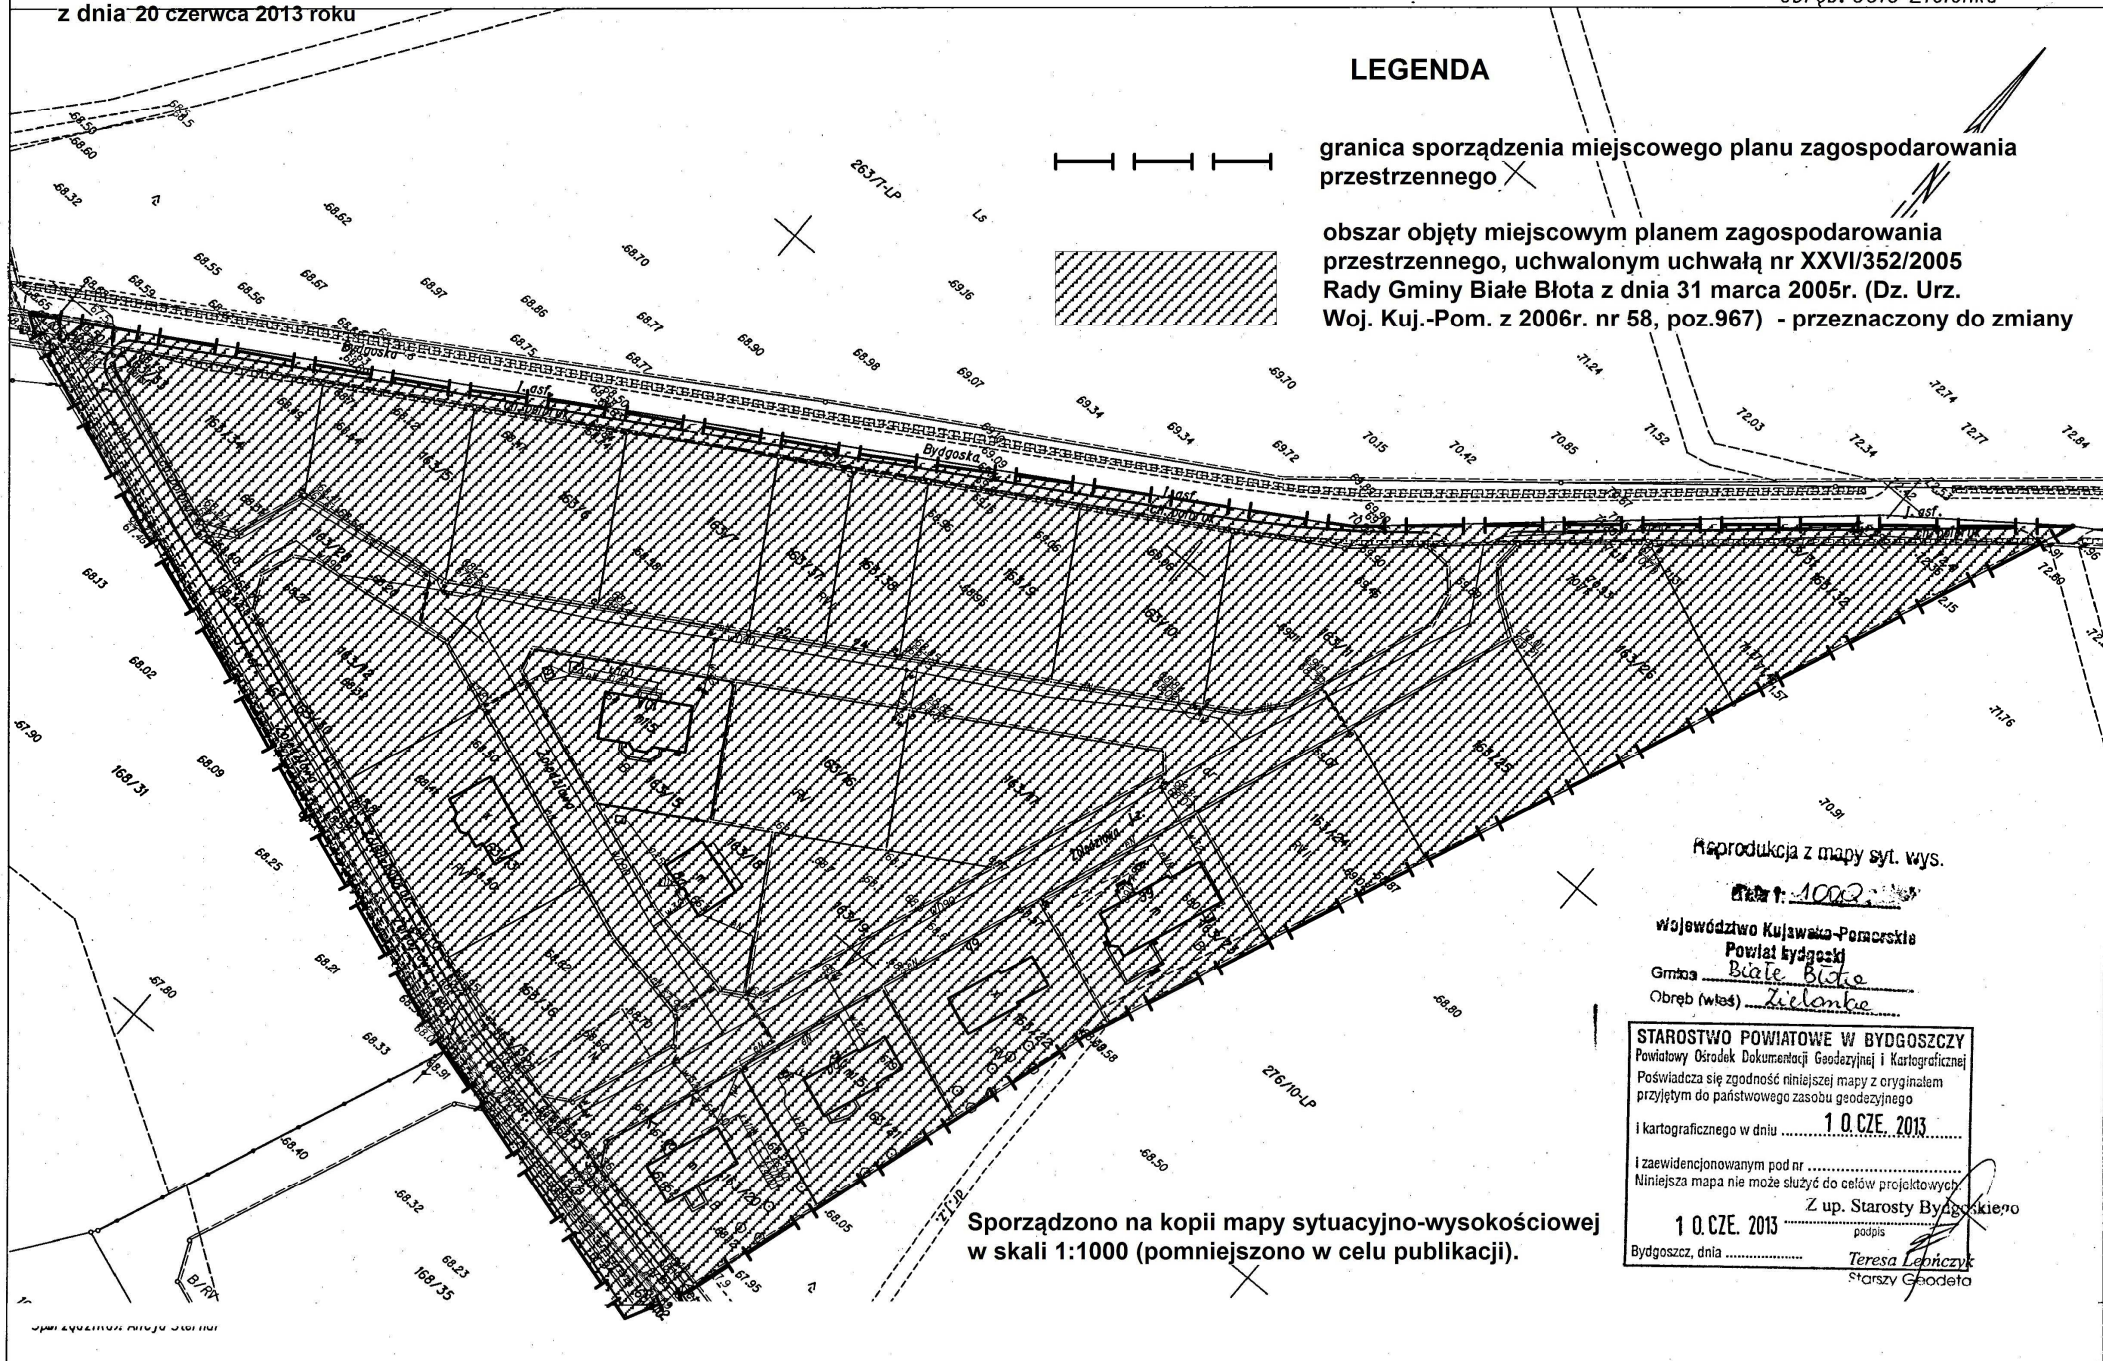

Reprodukcja z mapy syt. wys.

Skala 1:1000

Województwo Kujawsko-Pomorskie
Powiat Bydgoski
Gmina Białe Błota
Obręb (wład) Zielonka

STAROSTWO POWIATOWE W BYDGOSZCZY
Powiatowy Ośrodek Dokumentacji Geodezyjnej i Kartograficznej
Poświadczam zgodność niniejszej mapy z oryginałem
przyjętym do państwowego zasobu geodezyjnego
i kartograficznego w dniu 1 0. CZE. 2013

I zaewidencjonowanym pod nr
Niniejsza mapa nie może służyć do celów projektowych
Z up. Starosty Bydgoskiego
1 0. CZE. 2013

Bydgoszcz, dnia
Teresa Lepińska
Starszy Geodeta

Sporządzono na kopii mapy sytuacyjno-wysokościowej
w skali 1:1000 (pomniejszono w celu publikacji).