


ZMIANA MIEJSCOWEGO PLANU ZAGOSPODAROWANIA PRZESTRZENNEGO OBEJMUJĄCEGO TEREN W REJONIE UL. ŚW. RAFAŁA KALINOWSKIEGO W MIEJSCOWOŚCI MUROWANIEC, GMINA BIAŁE BŁOTA

Załącznik nr 1 do uchwały Rady Gminy Białe Błota
Nr RGK.0007.86.2013 z dnia 29 sierpnia 2013 r.

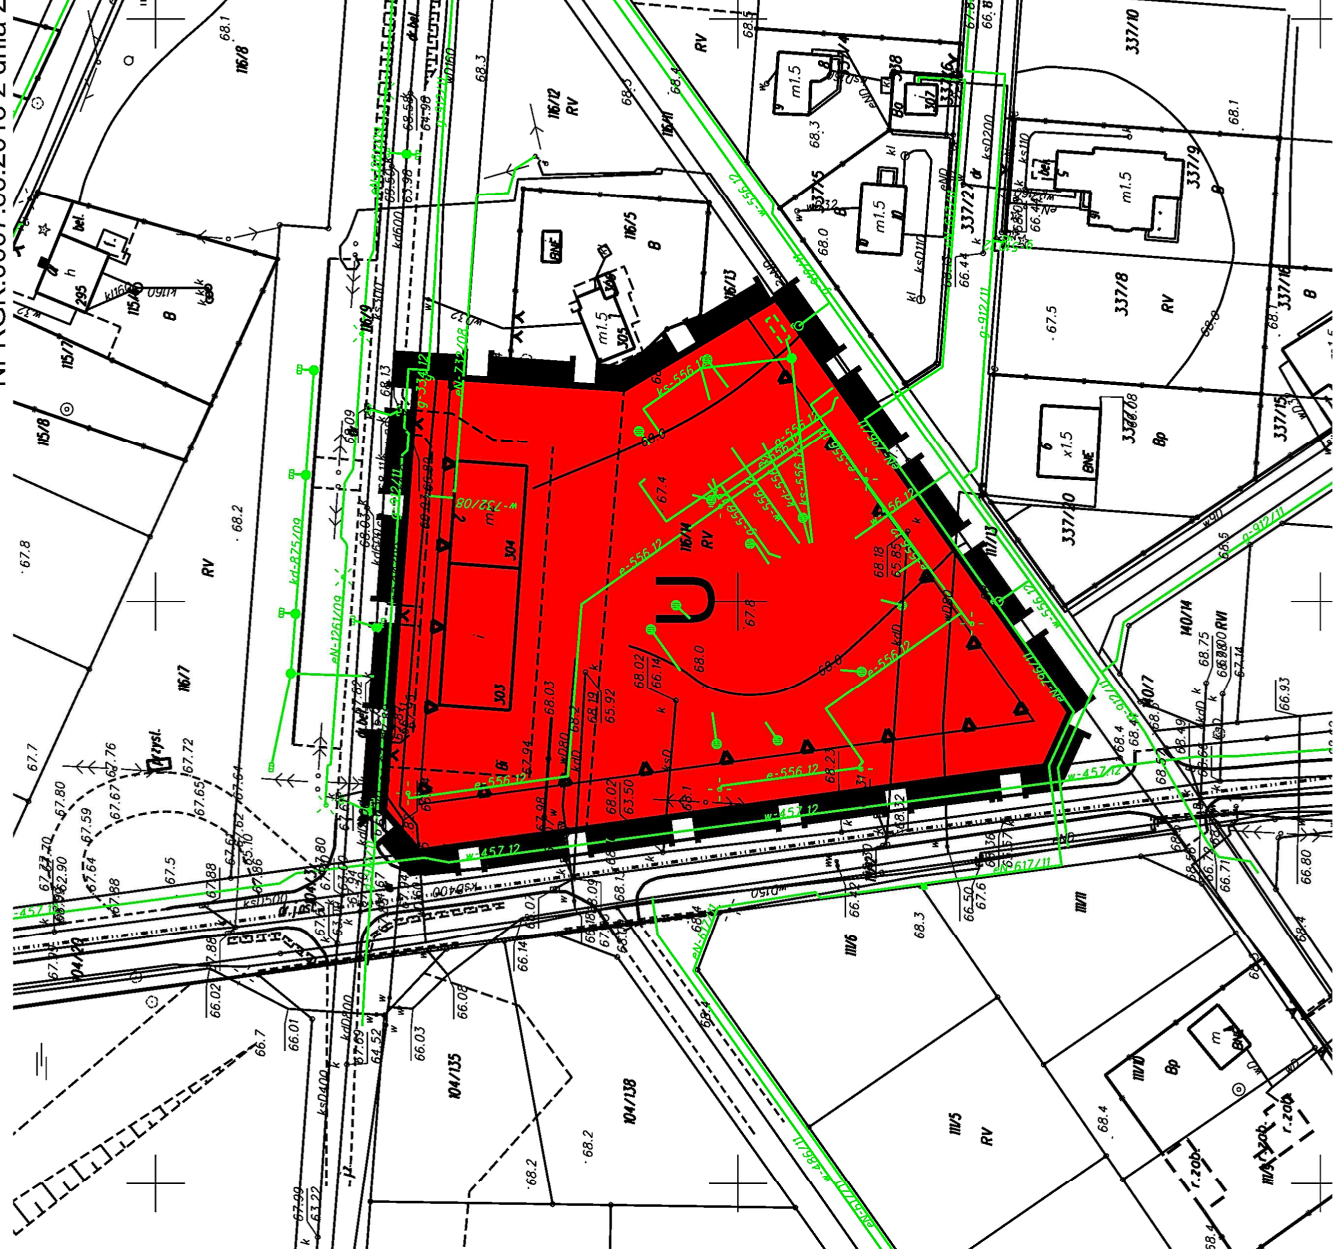

LEGENDA



GRANICA OPRACOWANIA
MIEJSCOWEGO PLANU



LINIA ROZGRANICZAJĄCE TERENY
O RÓŻNYM PRZEZNACZENIU LUB
RÓŻNYCH ZASADACH ZAGOSPODAROWANIA



NIEPRZEKRACZALNA LINIA ZABUDOWY




TERENY ZABUDOWY USŁUGOWEJ

SKALA 1:1000



WYRYS ZE STUDIUM

UWARUNKOWAŃ I KIERUNKÓW ZAGOSPODAROWANIA
PRZESTRZENNEGO GMINY BIAŁE BŁOTA
SKALA 1:10000

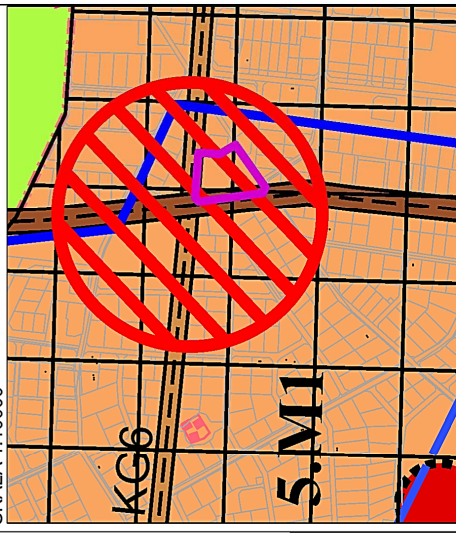

strefa mieszkalno-usługowa



granica opracowania planu

Organ sporządzający miejscowy plan
zagospodarowania przestrzennego
Wójt Gminy Białe Błota