

Mapa do celów projektowych

skala 1:1000

ark. mapy: 354.234.013

Jedn. ew: Białe Błota [040301_2]

obręb: Kruszyn Krajeński [0003]

działki: 166/2-166/9

KERG: 3492/2012

PUWG "1965"

ukt. wys. Kronsztadt

Nie wykonano ustalenia obciążeń służebnościami gruntowymi.

Data: 31.07.2012


GEOMAP
mgr inż. Andrzej Wróblewski
USŁUGI GEODEZYJNO-KARTOGRAFICZNE
ul. Deszczowa 9, 86-065 Łochowo
86-065 Łochowo
Świadectwo GKG 15928

ZMIANA MIEJSCOWEGO PLANU ZAGOSPODAROWANIA PRZESTRZENNEGO W REJONIE ULICY PORZECZKOWEJ I JASINIECKIEJ W MIEJSCOWOŚCI KRUSZYN KRAJEŃSKI GMINA BIAŁE BŁOTA SKALA 1 : 1 000


ZAŁĄCZNIK NR 1
DO UCHWAŁY NR RGK.0007.137.2013
RADY GMINY BIAŁE BŁOTA
Z DNIA 28 LISTOPADA 2013r.

PLAN SPORZĄDZIŁ
WOJT GMINY BIAŁE BŁOTA

Wróblewski
mgr inż. Andrzej Wróblewski
GEODETA
ul. Deszczowa 9, tel. kom. 607 33 48 53
86-065 Łochowo
Świadectwo GKG 15928

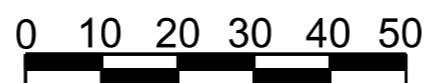

WYRYS ZE STUDIUM UWARUNKOWAŃ I KIERUNKÓW
ZAGOSPODAROWANIA PRZESTRZENNEGO

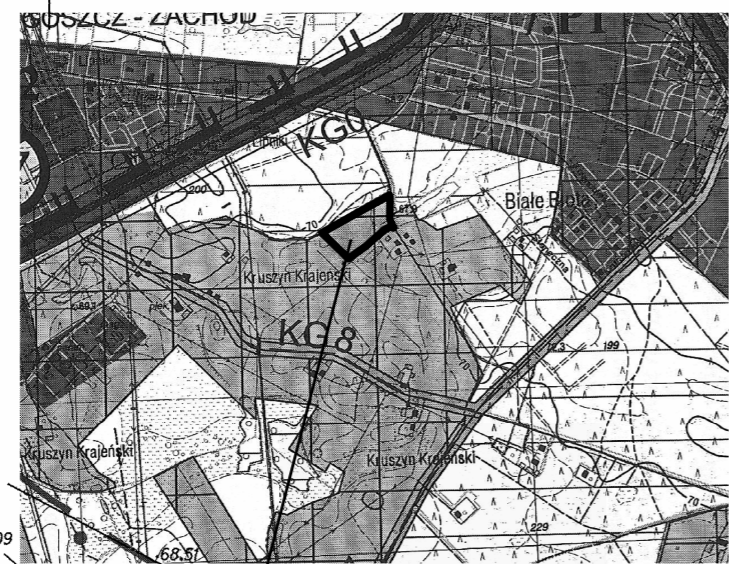

TEREN OBJĘTY MIEJSCOWYM PLANEM
ZAGOSPODAROWANIA PRZESTRZENNEGO

STAROSTWO POWIATOWE W BYDGOSZCZY
Powiatowy Ośrodek Dokumentacji
Geodezyjnej i Kartograficznej

W obszarze oznaczonym linią
potwierdzono w terenie aktualność treści mapy zasadniczej.
Dokumenty potwierdzające aktualność mapy przyjęte
do zasobu w dniu 31.07.2012 r.
i zaświadczone pod nr 3492/2012

Niniejsza mapa może służyć do celów projektowych.
Projektowane obiekty budowlane wymagają pozwolenia na
budowę podlega ją wytyczeniu i inwentaryzacji powykończanej
przez jednostki uprawnione do wykonania prac geodezyjnych.

Bydgoszcz, dnia 31.07.2012 r. Starosta Bydgoski

Teresa Lepiarczyk
Geodeta

OZNACZENIA

- GRANICA OBSZARU OBJĘTEGO PLANEM
- LINIE ROZGRANICZAJĄCE TEREN O RÓŻNYM PRZEZNACZENIU LUB RÓŻNYCH ZASADACH ZAGOSPODAROWANIA
- NIEPRZEKRACZALNA LINIA ZABUDOWY
- LINIE ROZGRANICZAJĄCE TEREN O TYM SAMYM SPOSOBIE UŻYTKOWANIA - ORIENTACYJNE
- MN** TEREN ZABUDOWY MIESZKANIOWEJ JEDNORODZINNEJ
- ZL** TEREN LASU
- KDW** TEREN DROGI WEWNĘTRZNEJ

Wszystkie obiekty budowlane i przewody podziemne podlegają wytyczeniu oraz zainwentaryzowaniu przez jednostki wykonawstwa geodezyjnego

Zastrzegam się, że opracowana mapa może nie zawierać pełnej informacji o przebiegu przewodów podziemnych, których z powodu braku zgłoszenia do geodezyjnej inwentaryzacji powykończanej, braku danych z instytucji branżowych oraz stosowanych metod pomiaru ujawnienie jest niemożliwe.

