


LEGENDA

granica sporządzenia miejscowego planu zagospodarowania
przestrzennego

obszar objęty miejscowym planem zagospodarowania
przestrzennego, uchwalonym uchwałą nr XXII/161/2000
Rady Gminy Białe Błota z dnia 05 czerwca 2000r. (Dz. Urz.
Woj. Kuj.-Pom. z 2000r. nr 83, poz.634)
- przeznaczony do zmiany

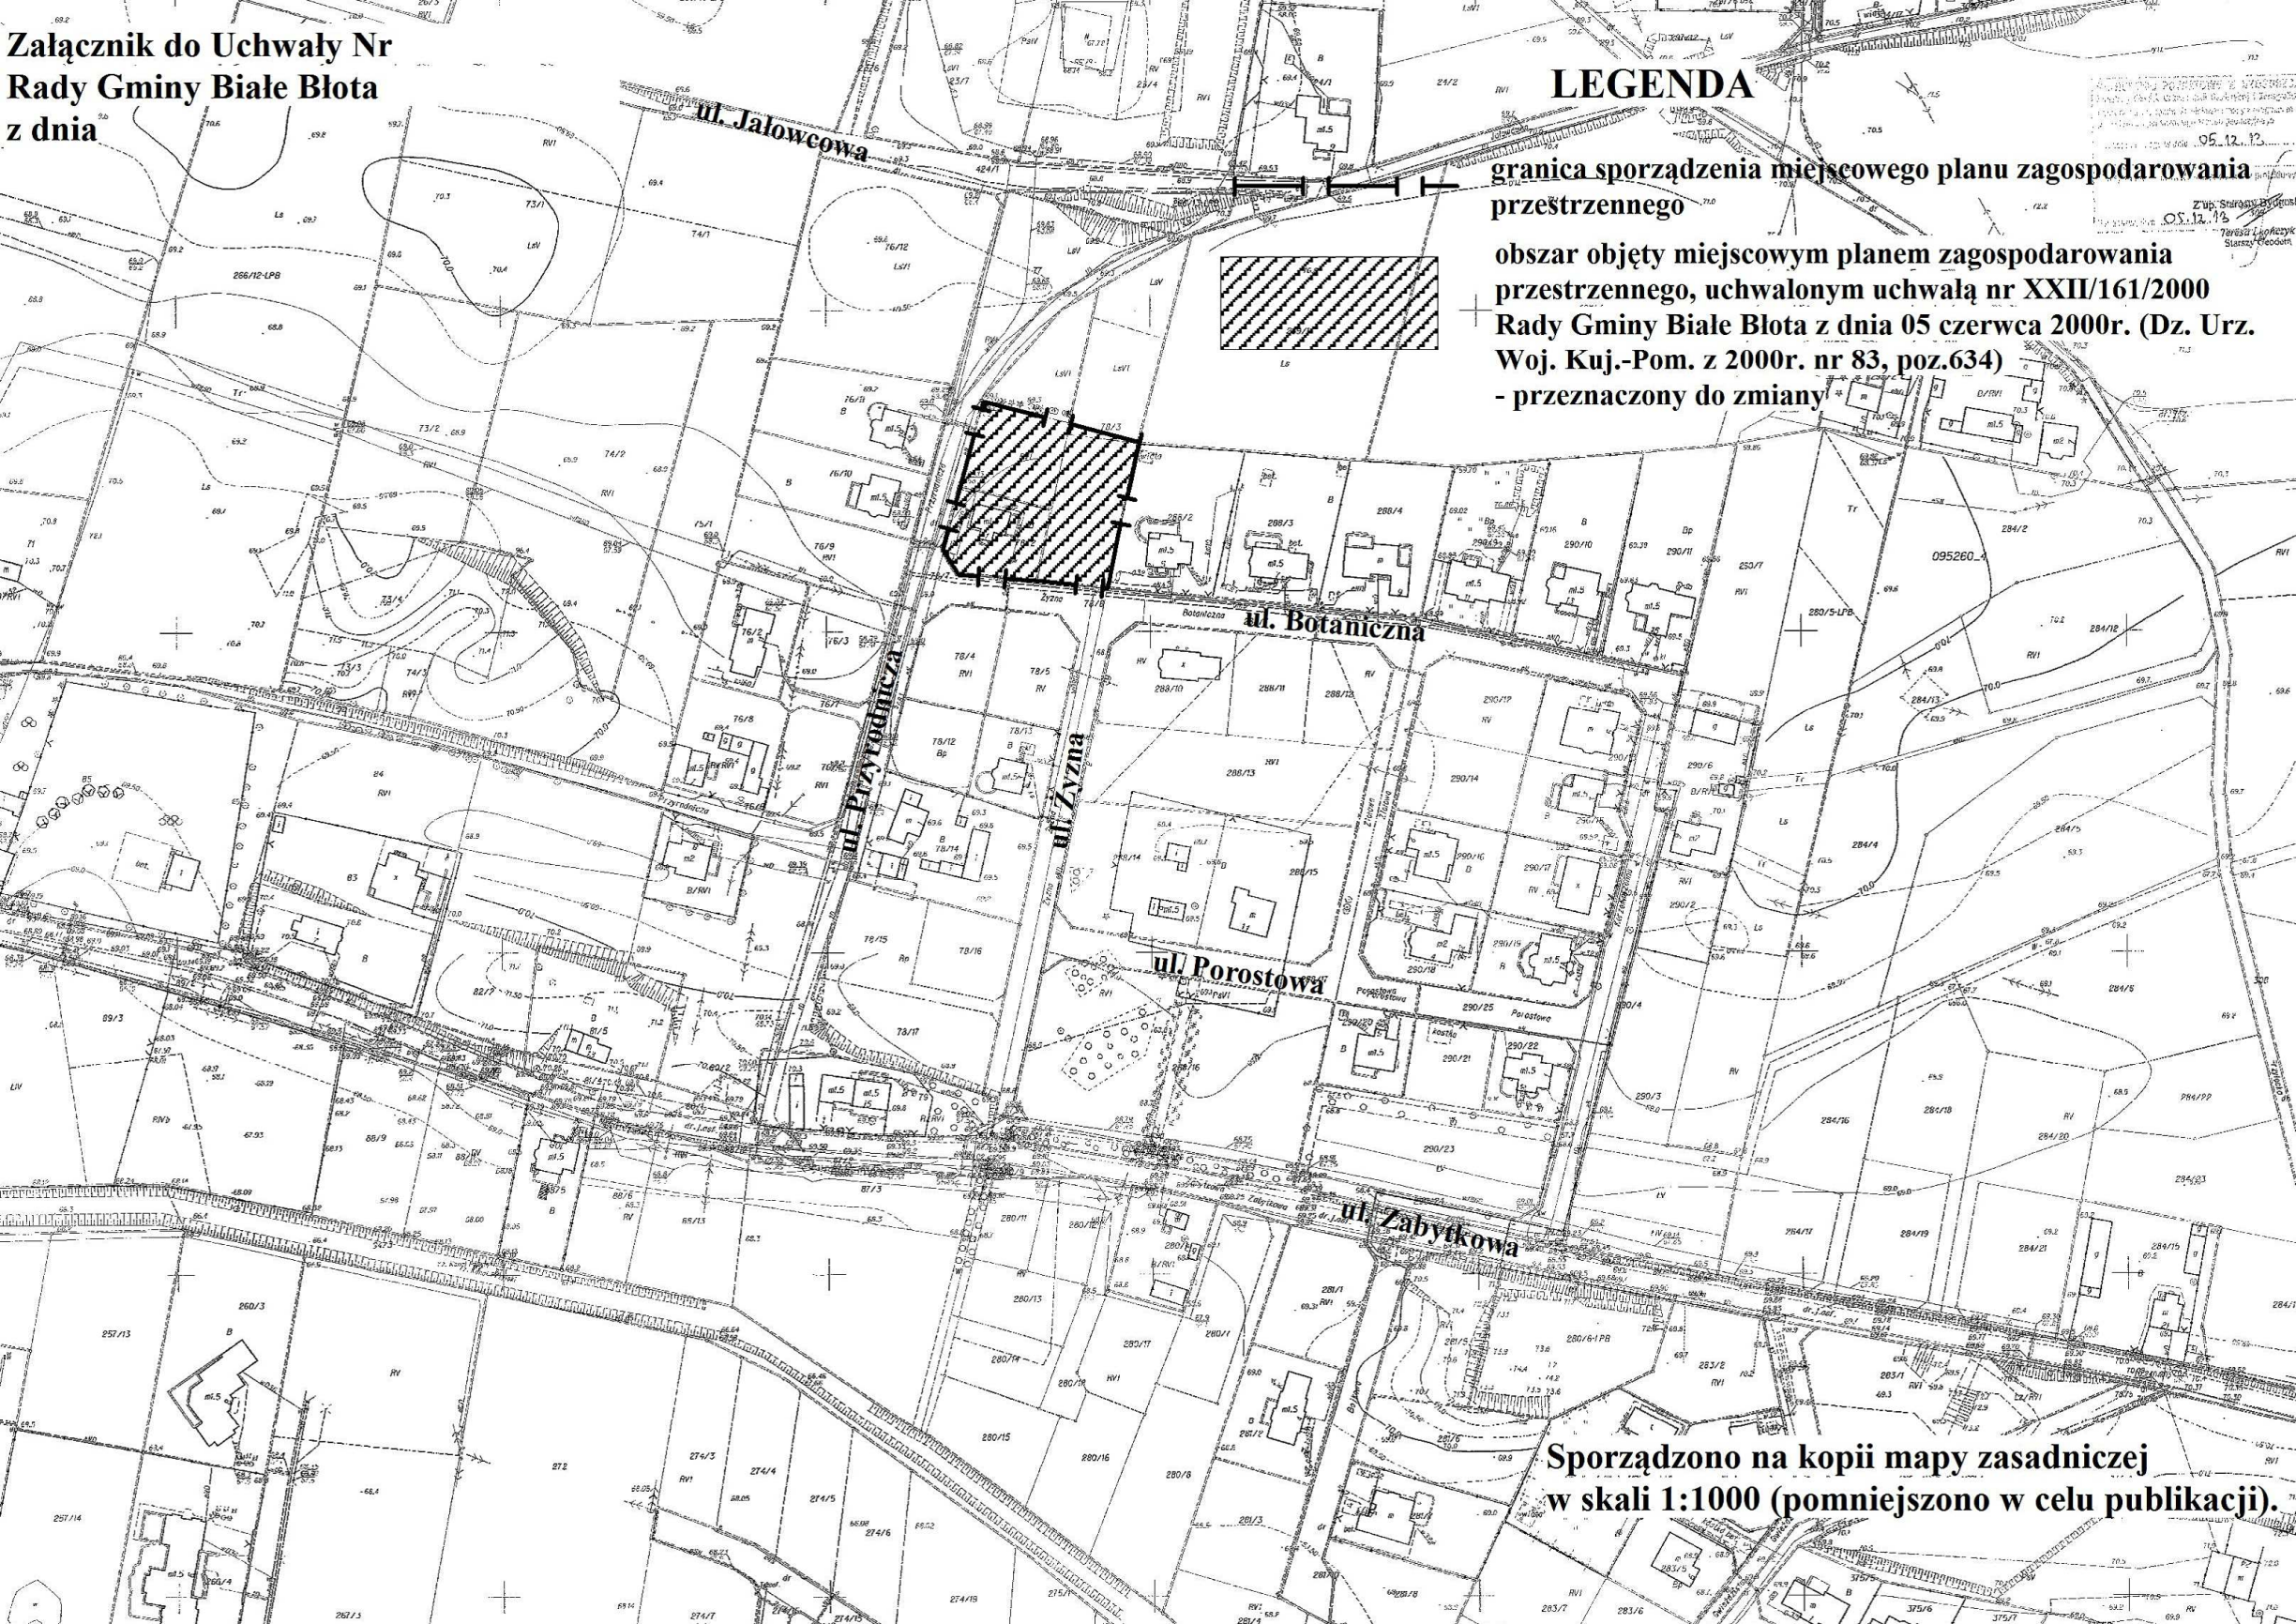

Sporządzono na kopii mapy zasadniczej
w skali 1:1000 (pomniejszono w celu publikacji).