

MAPA DO CELOW PROJEKTOWYCH

skala 1:1000

woj.: kujawsko-pomorskie

pow.: bydgoski

ZMIANA MIEJSCOWEGO PLANU ZAGOSPODAROWANIA PRZESTRZENNEGO DLA TERENU W REJONIE ULICY ZOŁĘDZIOWEJ W MIEJSCOWOŚCI ZIELONKA GMINA BIAŁE BŁOTA SKALA 1 : 1 000

Jed. ewid.: Białe Błota [040301_2]

Obręb: ZIELONKA [0010]

KERG: 632/2014

Działka: wg zakresu

PUWG 1965 s. 3 Ukl. wys. Kronsztadt 60

Mapa stanowi pochodną zasadniczej mapy numerycznej
po pomiarze wykonanym w miesiącu lutym 2013 roku

Nie wykonano ustalenia obciążeń służebnościami gruntowymi.

Przedsiębiorstwo Usług Geodezyjnych
i Kartograficznych

"GEOPLAN" s.c.


ul. Betonowa 1, 86-005 BIAŁE BŁOTA
tel./fax (052) 349-40-68; 324-01-65

GEODETA

Krzysztof Adamski
UGP, zawołowa nr 6487

2014 LUT. 2 7

WYRYS ZE STUDIUM UWARUNKOWAŃ I KIERUNKÓW ZAGOSPODAROWANIA PRZESTRZENNEGO

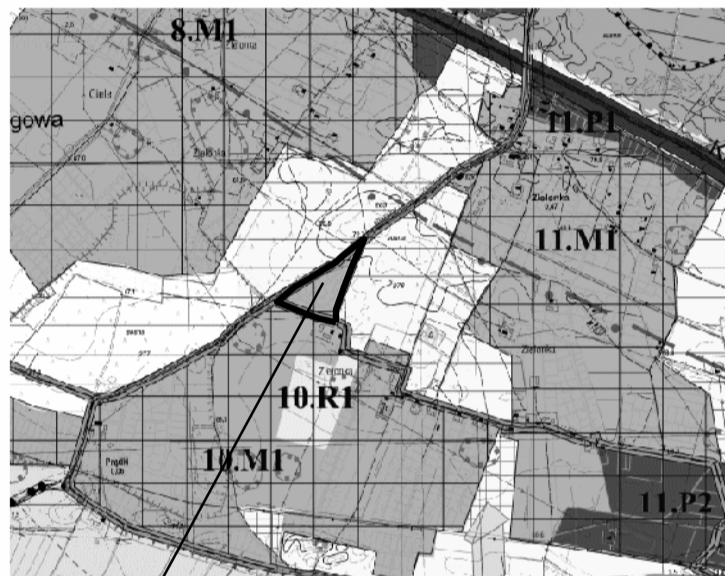

TEREN OBJĘTY MIEJSCOWYM PLANEM
ZAGOSPODAROWANIA PRZESTRZENNEGO

ZALĄCZNIK NR 1
DO UCHWAŁY NR RGK.0007.138.2014
RADY GMINY BIAŁE BŁOTA
Z DNIA 30 PAŹDZIERNIKA 2014r.

PLAN SPORZĄDZIŁ
WOJT GMINY BIAŁE BŁOTA

STAROSTWO POWIATOWE W BYDGOSZCZY
Powiatowy Ośrodek Dokumentacji
Geodezyjnej i Kartograficznej

W obszarze oznaczonym linią
potwierdzona w terenie aktualność treści mapy zasadniczej.
Dokumenty potwierdzają aktualność mapy przy jej
do zasobu w dniu 27.02.2014

i zaawidencjonowane pod nr 632/14

Niniejsza mapa może służyć do celów projektowych.
Projektowane obiekty budowlane wymagają pozwolenia na
budowę podlegają wytyczeniu i inwentaryzacji powytkawczej
przez jednostki uprawnione do wykonania prac geodezyjnych.

Bydgoszcz, dnia 27.02.2014

Wojciech Zieliński
Kierownik Powiatowego Ośrodka
Dokumentacji Geodezyjnej i Kartograficznej

Zastrzegam się, że opracowana mapa może nie zawierać
pełnej informacji o przebiegu przewodów podziemnych,
których z powodu braku zgłoszenia do geodezyjnej
inwentaryzacji powytkawczej, braku danych z instytucji
branżowych oraz stosowanych metod pomiaru ujawnienie
jest niemożliwe.

Wszystkie obiekty budowlane
i przewody podziemne podlegają
wytyczeniu oraz zainwentaryzowaniu
przez jednostki
wykonawstwo geodezyjne

OZNACZENIA

- GRANICA OBSZARU OBJĘTEGO PLANEM
- LINIE ROZGRANICZAJĄCE TERENY O RÓŻNYM PRZEZNACZENIU
LUB RÓŻNYCH ZASADACH ZAGOSPODAROWANIA
- NIEPRZEKRACZALNE LINIE ZABUDOWY
- MN/U** TERENY ZABUDOWY MIESZKANIOWEJ
JEDNORODZINNEJ Z DOPUŚCZENIEM ZABUDOWY USŁUGOWEJ
- KD-L** TERENY DRÓG PUBLICZNYCH LOKALNYCH
- KD-D** TERENY DRÓG PUBLICZNYCH DOJAZDOWYCH

