

**ZMIANA MIEJSCOWEGO PLANU ZAGOSPODAROWANIA PRZESTRZENNEGO DLA TERENU
W REJONIE ULIC MYSLIWSKIEJ I ŁOWIECKIEJ W MIEJSCOWOŚCI CIELE
GMINA BIAŁE BŁOTA
SKALA 1 : 1 000**

ZAŁĄCZNIK NR 1
DO UCHWAŁY NR RGK.0007.140.2014
RADY GMINY BIAŁE BŁOTA
Z DNIA 30 PAŹDZIERNIKA 2014r.
PLAN SPORZĄDZIŁ
WOJT GMINY BIAŁE BŁOTA

0 10 20 30 40 50 60 70 80 90 100

MAPA DO CELÓW PROJEKTOWYCH
skala 1:1000

woj.: kujawsko-pomorskie
pow.: bydgoski
Jed. ewid.: Białe Błota [040301_2]
Obręb: C
KERG: 6
Działka:

PWNG 1965 s. 3 Ukł. wys. Kronsztadt 60


Mapa stanowi pochodną zasadniczej mapy numerycznej
po pomiarze wykonanym w miesiącu lutym 2013 roku

Nie wykonano ustalenia obciążeń służebnościami gruntowymi.
Przedsiębiorstwo Usług Geodezyjnych

GEODETA
Krzysztof Adamski
upr. Zawodowa nr 3487
2014 LUT 27

ST ARDSTWO POWIATOWE W BYDGOSZCZY
Powiatowy Ośrodek Działalności
Geodezyjnej i Kartograficznej
W obszarze oznaczonym tytułem niniejszego projektu, w terenie, w którym nie ma aktualnej mapy zasadniczej, dokonano aktualizacji danych geodezyjnych na podstawie pomiarów terenowych, wykonanych w dniu 27.02.2014 r. i z uwzględnieniem zmian pod nr 634/14.
Niniejsza mapa może służyć do celów projektowych. Projektowane zmiany budowlane są zgodne z przeznaczeniem terenu, określonym w miejscowym planie zagospodarowania przestrzennego, z zastrzeżeniem, że w przypadku zmiany przeznaczenia terenu, należy uzyskać zgodę właściwych organów państwa na wyłączenie z planu zagospodarowania przestrzennego.
Wzrost: 177 cm, up. Starosta Bydgoski

WYRYS ZE STUDIUM UWARUNKOWAŃ I KIERUNKÓW
ZAGOSPODAROWANIA PRZESTRZENNEGO

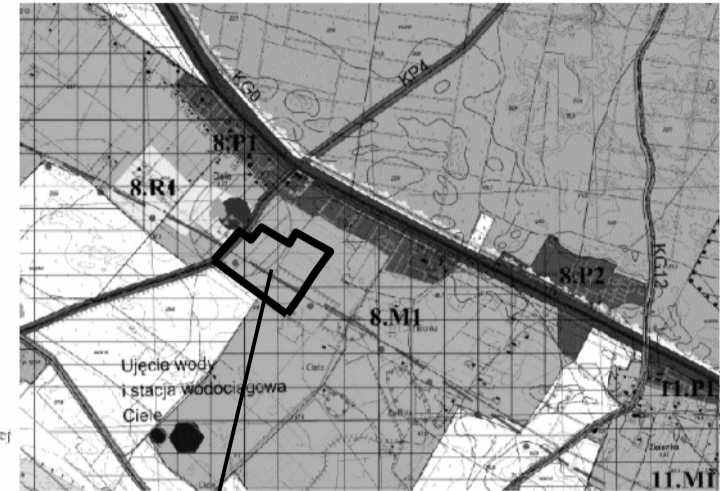

Wzrost: 177 cm, up. Starosta Bydgoski
Kierownik Powiatowego Ośrodka
Działalności Geodezyjnej i Kartograficznej

- OZNACZENIA**
- GRANICA OBSZARU OBJĘTEGO PLANEM
 - LINIE ROZGRANICZAJĄCE TERENY O RÓŻNYM PRZEZNACZENIU LUB RÓŻNYCH ZASADACH ZAGOSPODAROWANIA
 - NIENAPRZEKRACZALNE LINIE ZABUDOWY
 - LINIE ROZGRANICZAJĄCE TEREN O TYM SAMYM SPOSOBIE UŻYTKOWANIA - ORIENTACYJNE
 - MN** TERENY ZABUDOWY MIESZKANIOWEJ JEDNORODZINNEJ
 - MN/U** TERENY ZABUDOWY MIESZKANIOWEJ JEDNORODZINNEJ Z DOPUSZCZENIEM ZABUDOWY USŁUGOWEJ
 - US** TEREN SPORTU I REKREACJI
 - E** TERENY INFRASTRUKTURY TECHNICZNEJ - ELEKTROENERGETYKA
 - R** TERENY ROLNE
 - KDW** TEREN DROGI WEWNĘTRZNEJ
 - KD-D** TERENY DRÓG PUBLICZNYCH DOJAZDOWYCH
 - KD-L** TEREN DROGI PUBLICZNEJ LOKALNEJ

