


ZAŁĄCZNIK NR 1  
DO UCHWAŁY NR RGK.007.15.2015  
RADY GMINY BIAŁE BŁOTA  
Z DNIA 24. LUTEGO 2015 r.

SKALA 1 : 5 000


— GRANICA OBSZARU OBJĘTEGO PROJEKTEM PLANU

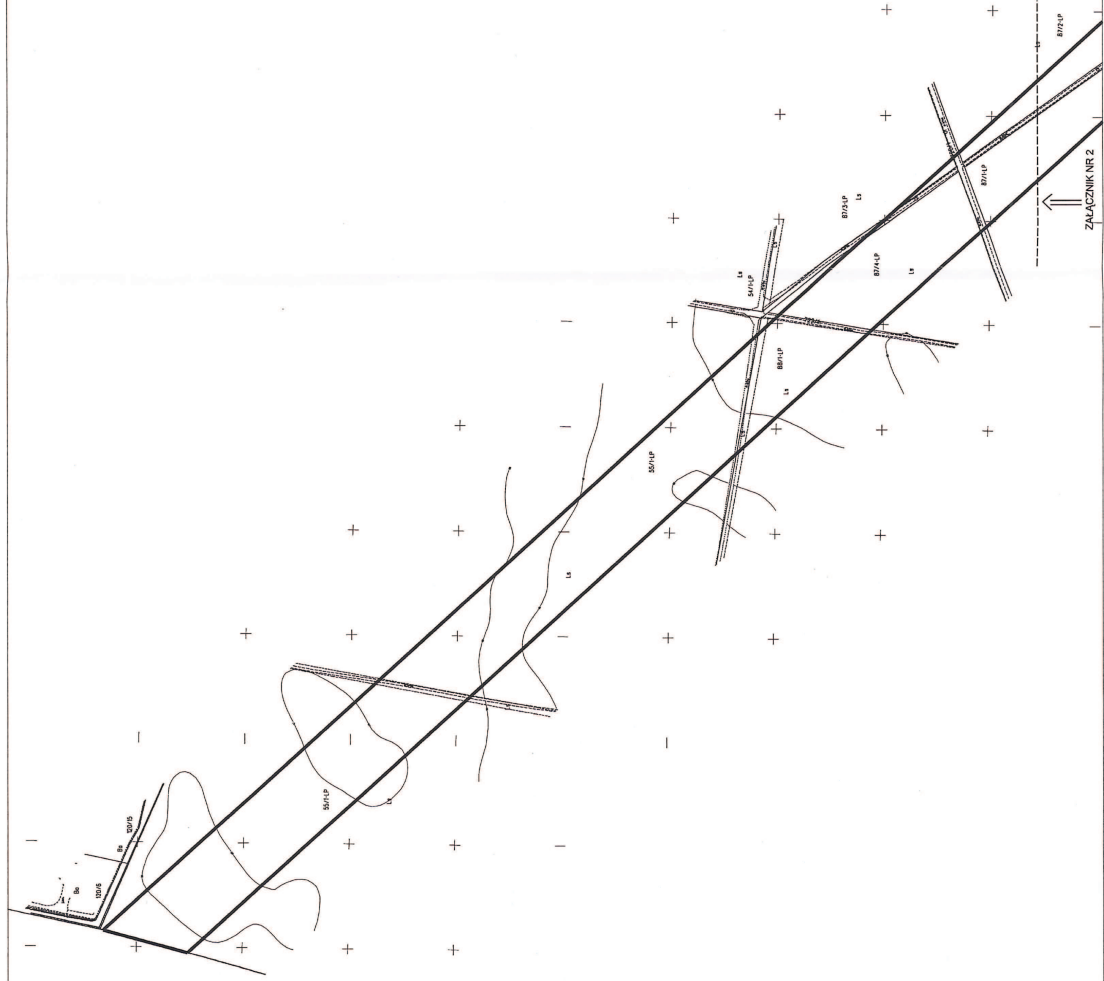

ZAŁĄCZNIK NR 2  
DO UCHWAŁY NR R.GK.0007.15.2015  
RADY GMINY BIAŁE BŁOTA  
Z DNIA 24 LUTEGO 2015r.

SKALA 1 : 5 000


GRANICA OBSZARU OBJĘTEGO PROJEKTEM PLANU

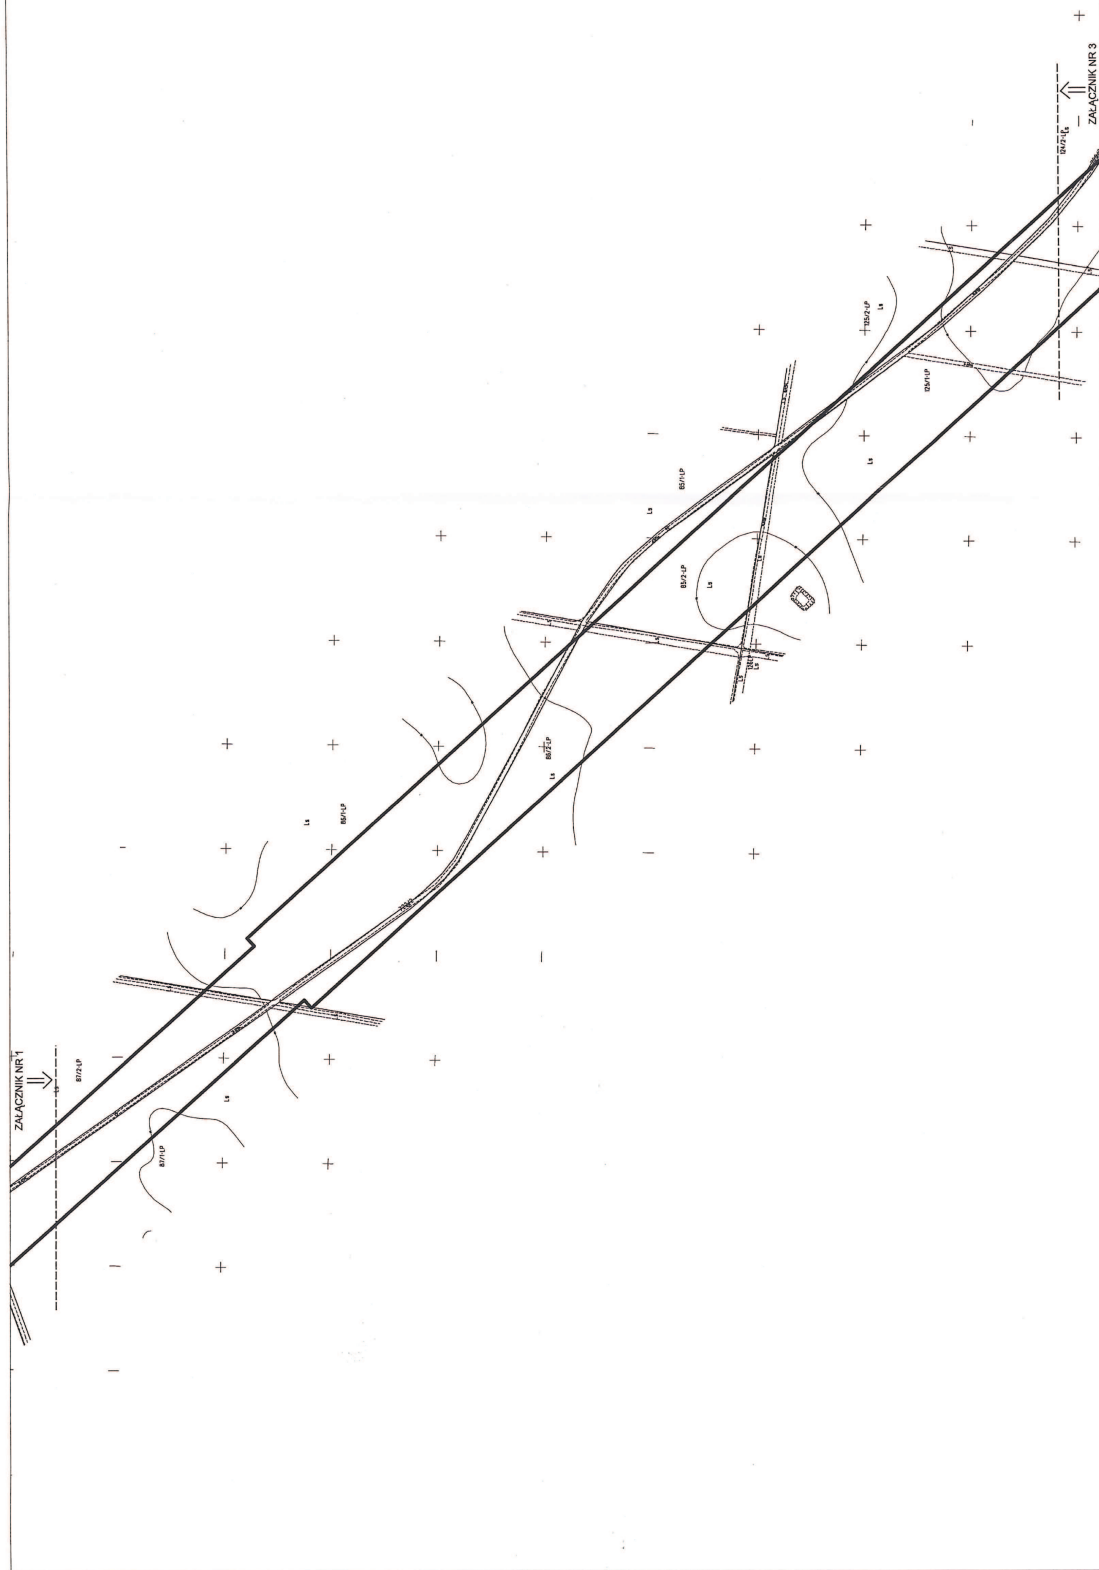

ZALĄCZNIK NR 3  
DO UCHWAŁY NR RSK.0007.15.2015  
RADY GMINY BIAŁE BŁOTA  
Z DNIA 24 LUTEGO 2015r.

SKALA 1 : 5 000

— GRANICA OBSZARU OBJĘTEGO PROJEKTEM PLANU

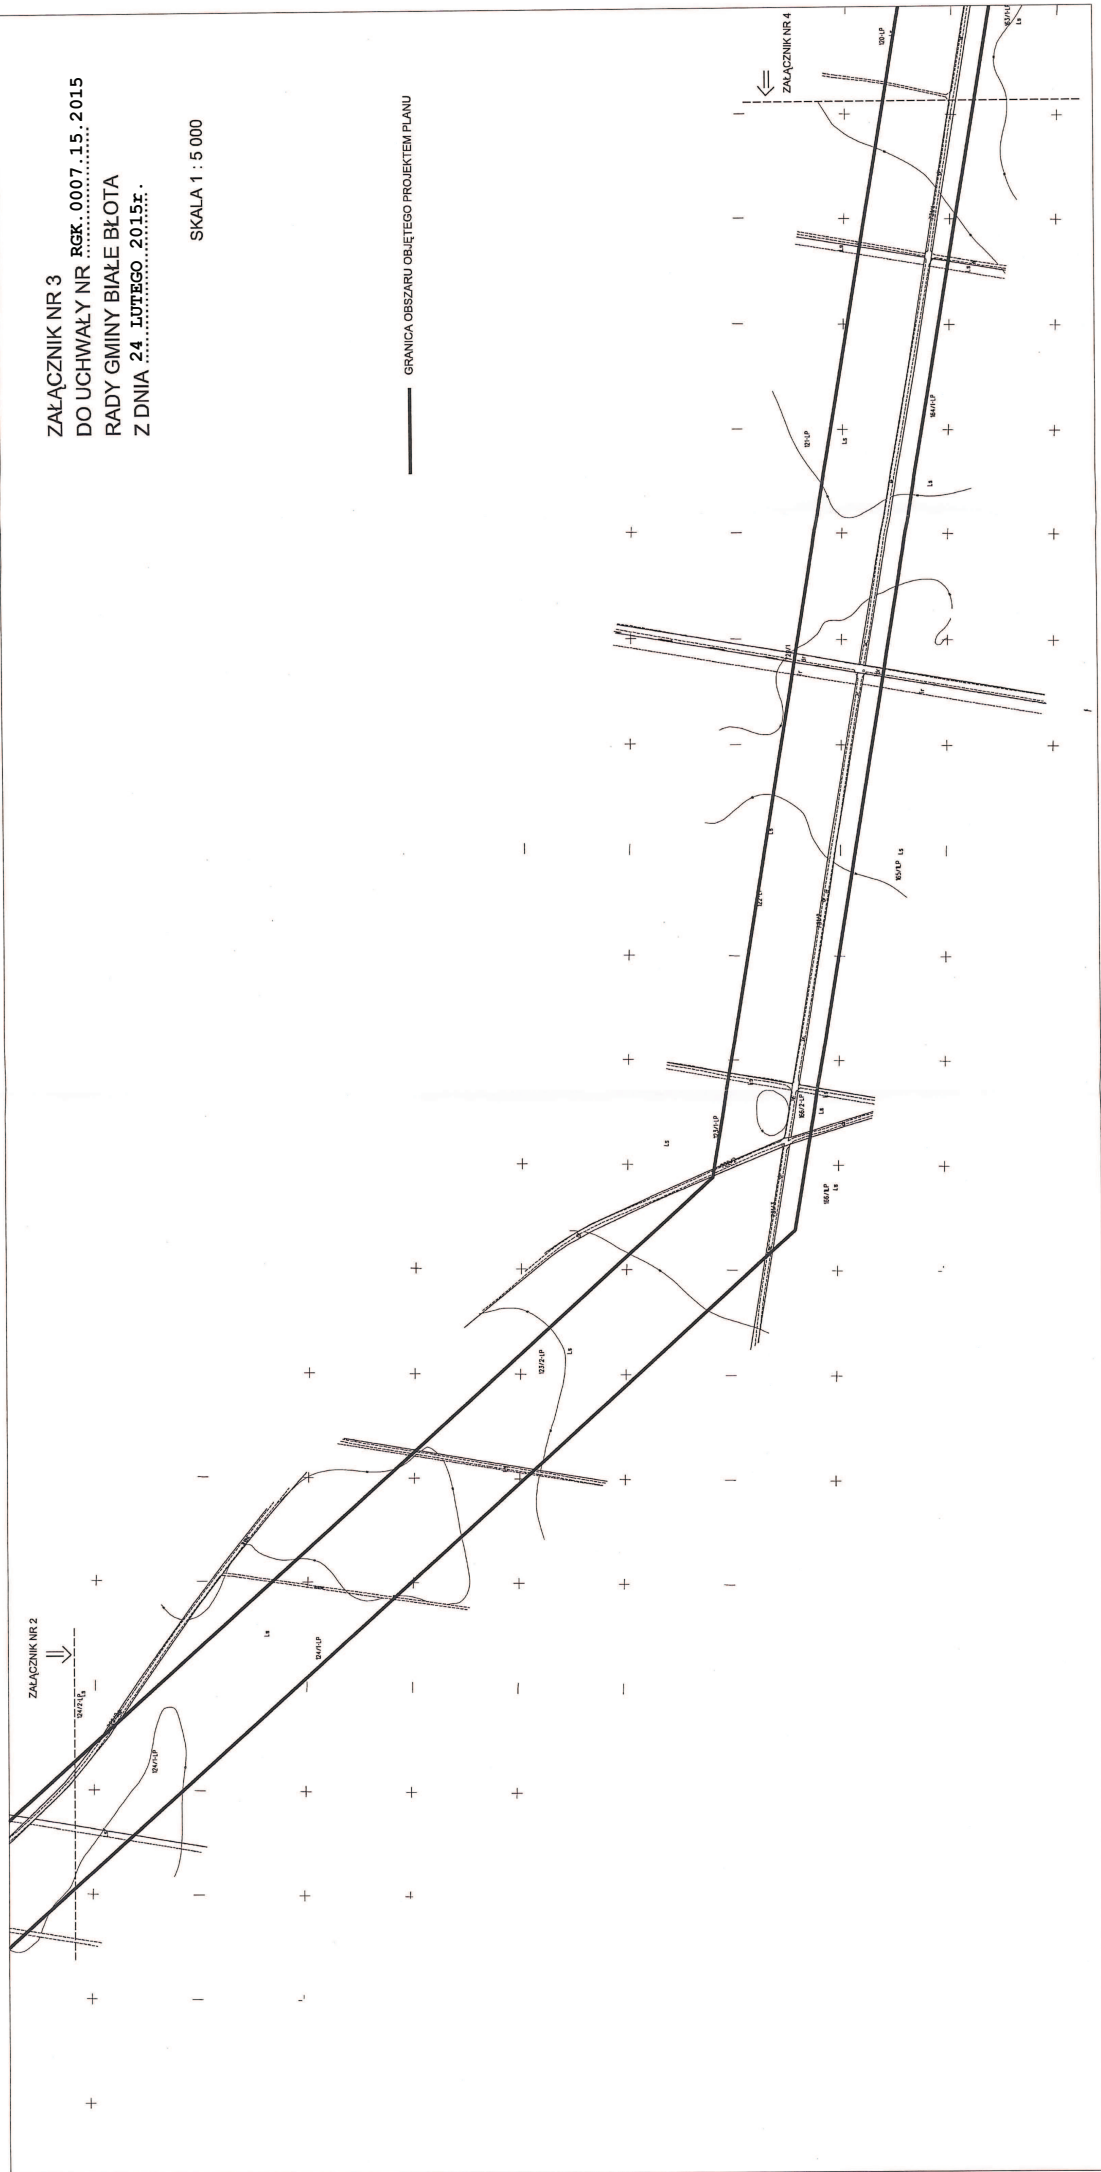

ZALĄCZNIK NR 4  
DO UCHWAŁY NR R.GK.0007.15.2015  
RADY GMINY BIAŁE BŁOTA  
Z DNIA 24 LUTEGO 2015r.

SKALA 1 : 5 000

— GRANICA OBSZARU OBJĘTEGO PROJEKTEM PLANU





ZAŁĄCZNIK NR 5  
DO UCHWAŁY NR RSK.0007.15.2015  
RADY GMINY BIAŁE BŁOTA  
Z DNIA 24. LUTEGO 2015r.

SKALA 1 : 5 000

— GRANICA OBSZARU OBJĘTEGO PROJEKTEM PLANU

