

MAPA DO CELÓW PROJEKTOWYCH

ZMIANA MIEJSCOWEGO PLANU ZAGOSPODAROWANIA PRZESTRZENNEGO DLA TERENU W REJONIE ULICY PRZYRODNICZEJ W MIEJSCOWOŚCI PRZYŁĘKI GMINA BIAŁE BŁOTA SKALA 1 : 1 000

skala 1:1000

woj.: kujawsko-pomorskie

pow.: bydgoski

Jed. ewid.: Białe Błota [040301_2]

Obręb: PRZYŁĘKI [0009]

KERG: 633/2014

Działka: wg zakresu

PUWG 1965 s. 3 Ukł. wys. Kronsztadt 60

Mapa stanowi pochodną zasadniczej mapy numerycznej
po pomiarze wykonanym w miesiącu lutym 2013 roku

Nie wykonano ustalenia obciążeń służebnościami gruntowymi.

Przedsiębiorstwo Usług Geodezyjnych
i Kartograficznych
"GEOPLAN" s.c.
ul. Betonowa 1, 86-005 BIAŁE BŁOTA
tel./fax (052) 349-40-68; 324-01-65


GEODETA
Krzysztof Kłamański
upr. zawodowe nr 6487

2014 LUT. 2 0

0 10 20 30 40 50 60 70 80 90 100m

ZAŁĄCZNIK NR 1
DO UCHWAŁY NR RGK.0007.56.2015
RADY GMINY BIAŁE BŁOTA
Z DNIA 28 KWIETNIA 2015r.

PLAN SPORZĄDZIŁ
WOJT GMINY BIAŁE BŁOTA

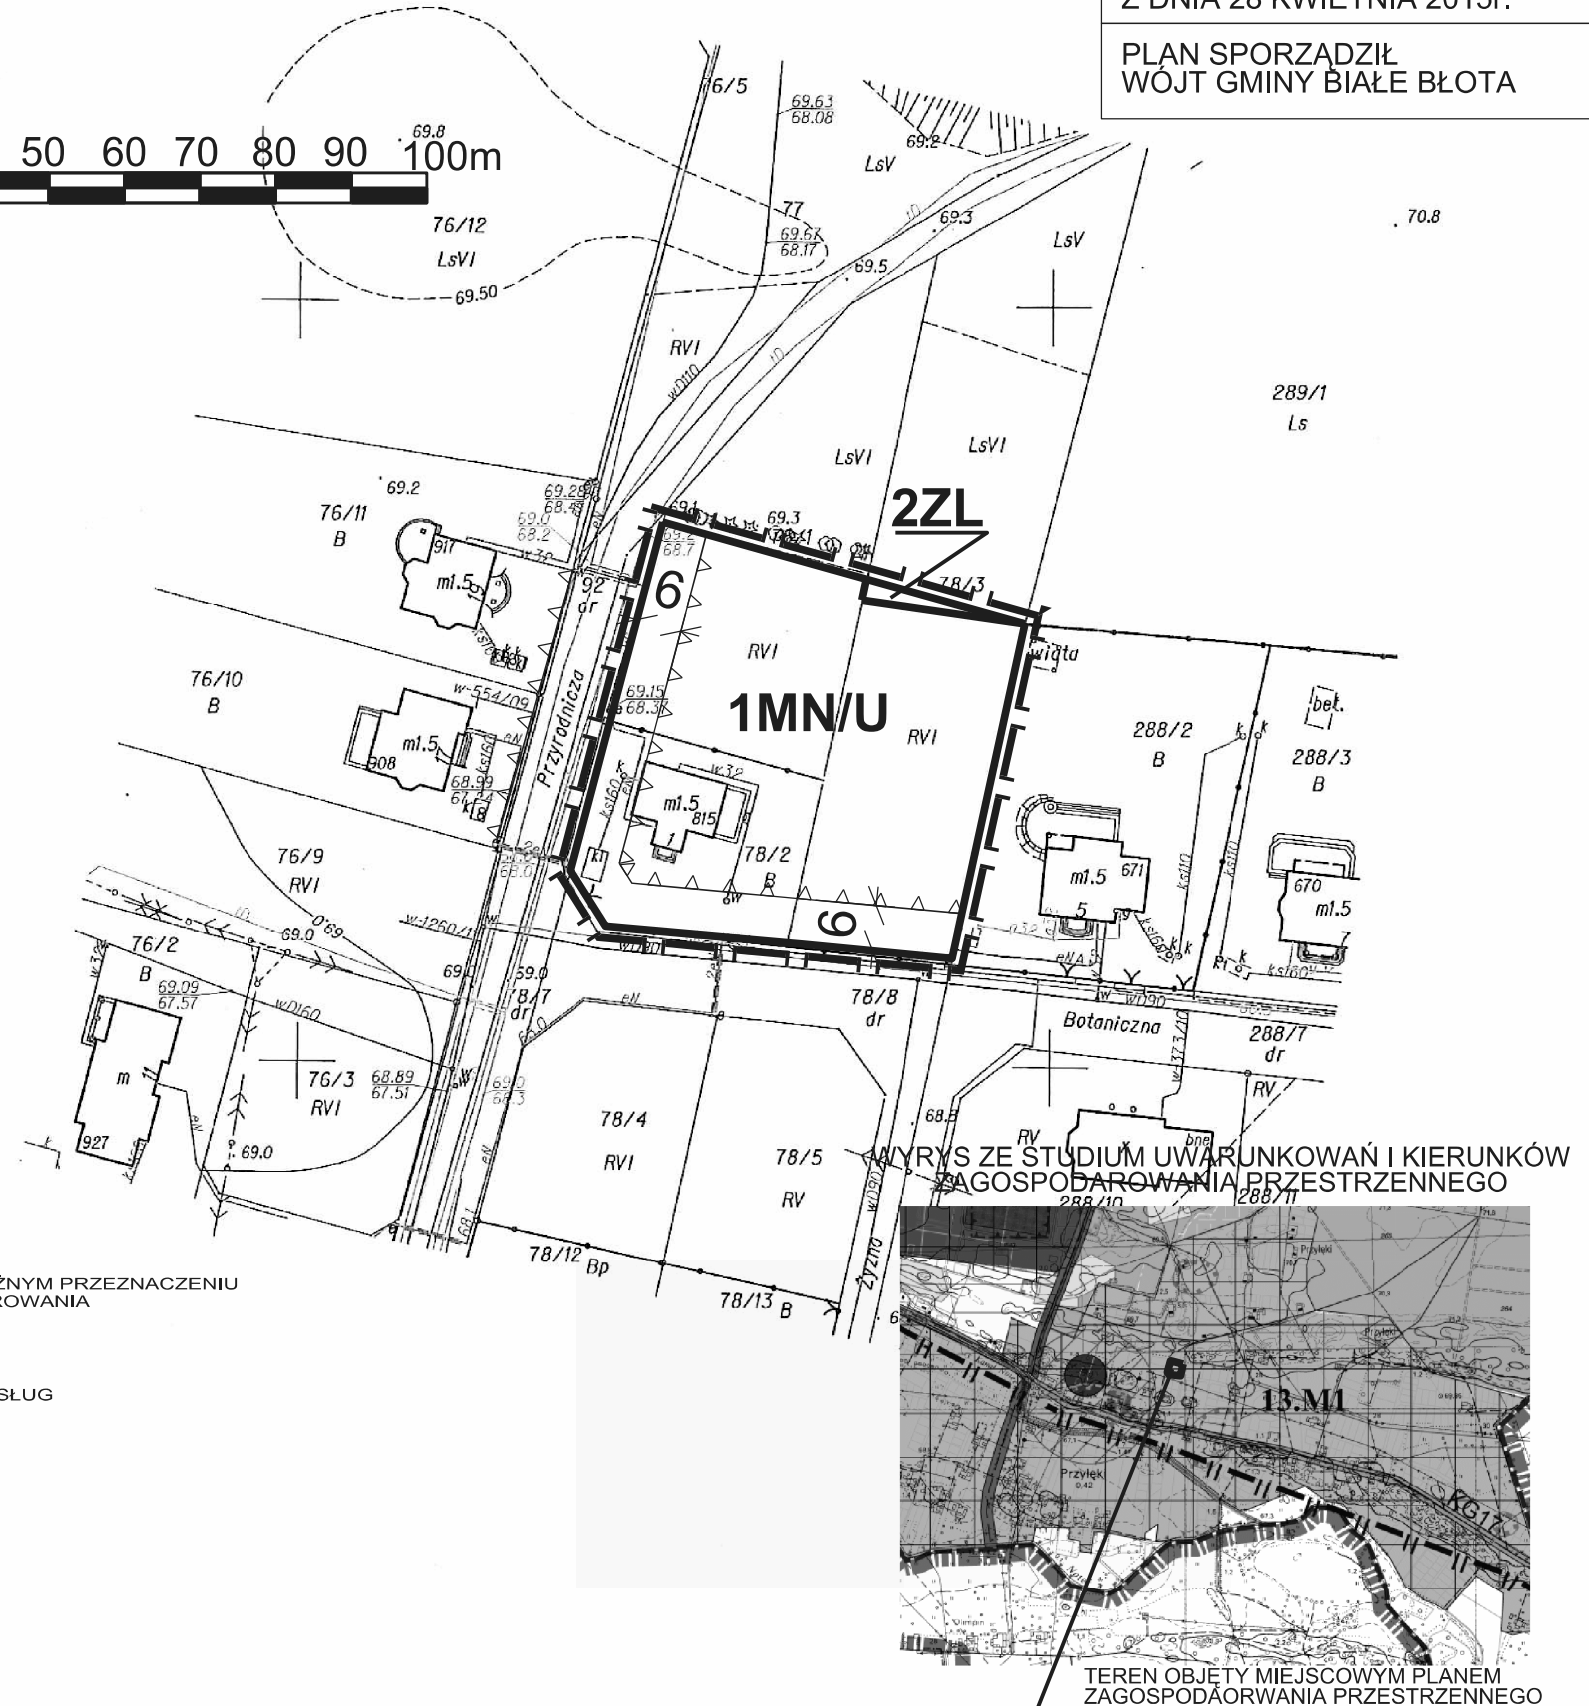

x=5939100
y=3565800

OZNACZENIA

- GRANICA OBSZARU OBJĘTEGO PLANEM
- LINIE ROZGRANICZAJĄCE TERENY O RÓŻNYM PRZEZNACZENIU LUB RÓŻNYCH ZASADACH ZAGOSPODAROWANIA
- NIEPRZEKACZALNE LINIE ZABUDOWY
- MN/U** TEREN ZABUDOWY MIESZKANIOWEJ JEDNORODZINNEJ Z DOPUSZCZENIEM USŁUG
- ZL** TEREN LASU

STAROSTWO POWIATOWE W BYDGOSZCZY
Powiatowy Ośrodek Dokumentacji
Geodezyjnej i Kartograficznej

W obszarze oznaczonym linią
potwierdzono w terenie aktualność treści mapy zasadniczej.
Dokumenty potwierdzające aktualność mapy przyjęto
do zasobu w dniu 2.8. LUT. 2014 ..
i zaewidencjonowano pod nr 633/14

Niniejsza mapa może służyć do celów projektowych.
Projektowane obiekty budowlane wymagają pozwolenia na
budowę podlegającego wytyczeniu i inwentaryzacji powykonawczej
przez jednostki uprawnione do wykonania prac geodezyjnych.
Bydgoszcz, dnia 2.8. LUT. 2014 ..

Teresa Łończak
Starszy Geodeta

Wszystkie obiekty budowlane
i przewody podziemne podlegają
wytyczeniu oraz zainwentaryzowaniu
przez jednostki
wykonawstwa geodezyjnego

Zastrzega się, że opracowana mapa może nie zawierać
pełnej informacji o przebiegu przewodów podziemnych,
których z powodu braku zgłoszenia do geodezyjnej
inwentaryzacji powykonawczej, braku danych z instytucji
branżowych oraz stosowanych metod pomiaru ujawnienie
jest niemożliwe.

TEREN OBJĘTY MIEJSCOWYM PLANEM
ZAGOSPODAROWANIA PRZESTRZENNEGO