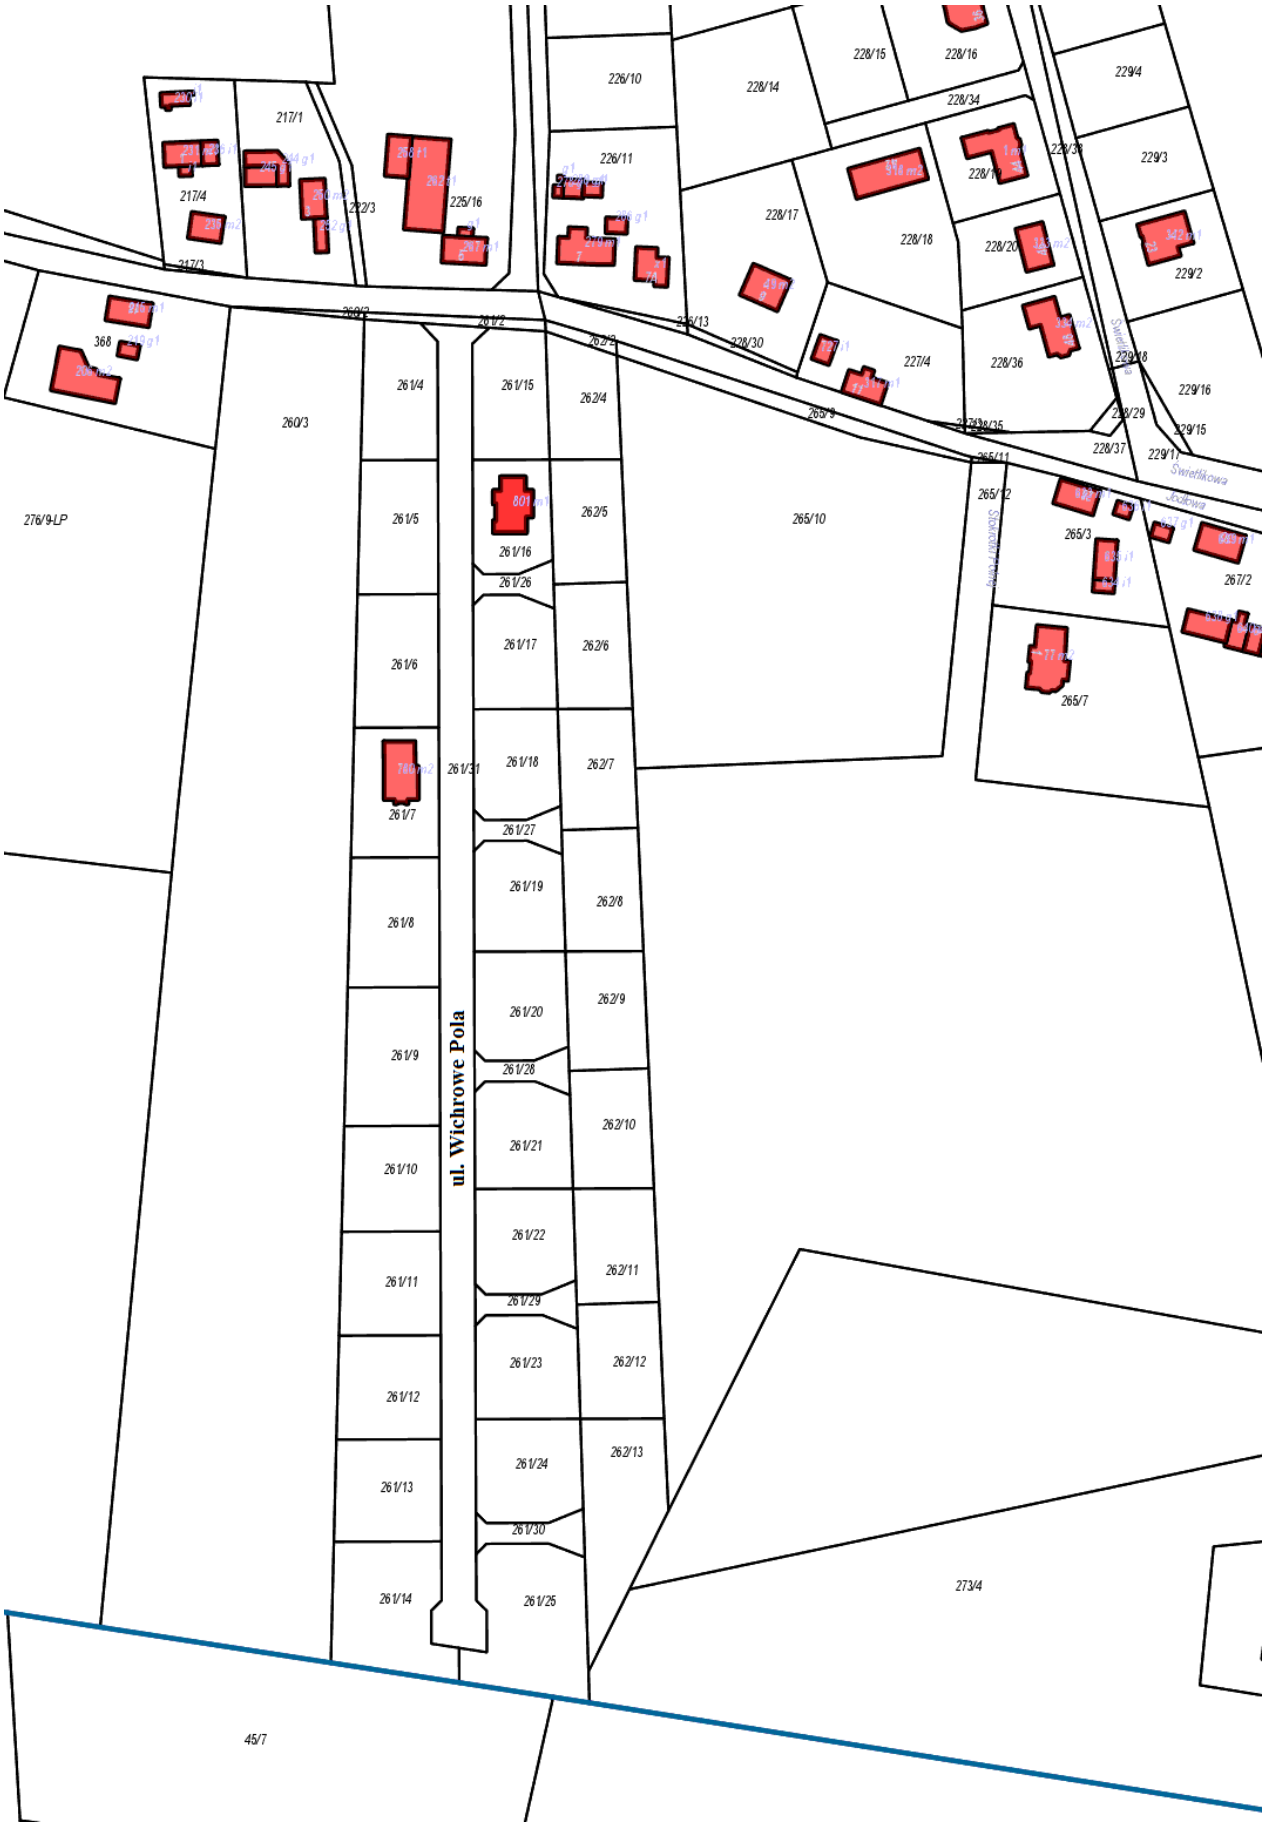
ul. Wichrowe Pola
261/1
261/2
261/3
261/4
261/5
261/6
261/7
261/8
261/9
261/10
261/11
261/12
261/13
261/14
261/15
261/16
261/17
261/18
261/19
261/20
261/21
261/22
261/23
261/24
261/25
261/26
261/27
261/28
261/29
261/30
261/31
262/1
262/2
262/3
262/4
262/5
262/6
262/7
262/8
262/9
262/10
262/11
262/12
262/13
260/3
265/9
265/10
265/11
265/12
265/3
265/7
267/2
273/4
276/9-LP
45/7
217/1
217/3
217/4
222/3
225/16
226/10
226/11
228/13
228/14
228/15
228/16
228/17
228/18
228/20
228/30
228/34
227/4
228/36
228/37
229/2
229/3
229/4
229/15
229/16
Świetlikowa
Jodłowa

skala 1:2000