

**UCHWAŁA NR RGK.0007.29.2019
RADY GMINY BIAŁE BŁOTA**

z dnia 26 lutego 2019 r.

w sprawie przystąpienia do sporządzenia miejscowego planu zagospodarowania przestrzennego w rejonie ulicy Świetlikowej i ulicy Pigwowej w miejscowości Zielonka, gmina Białe Błota

Na podstawie art. 18 ust. 2 pkt 15 ustawy z dnia 8 marca 1990 roku o samorządzie gminnym (T.j. Dz. U. z 2018 r. poz. 994, ze zmianami poz. 1000, poz. 1349, poz. 1432., poz. 2500), art. 14 ust. 1 ustawy z dnia 27 marca 2003 r. o planowaniu i zagospodarowaniu przestrzennym (Dz. U. z 2018 r. poz. 1945) uchwała się co następuje:

§ 1. Przystępuje się do sporządzenia miejscowego planu zagospodarowania przestrzennego w rejonie ulicy Świetlikowej i ulicy Pigwowej w miejscowości Zielonka, gmina Białe Błota tj. w granicach obszaru przedstawionego w załączniku graficznym do niniejszej uchwały w skali 1:2000.


§ 2. Wykonanie uchwały powierza się Wójtowi Gminy Białe Błota.

§ 3. Uchwała wchodzi w życie z dniem podjęcia i podlega ogłoszeniu na tablicy ogłoszeń Urzędu Gminy Białe Błota.



Przewodniczący Rady Gminy
Białe Błota


Bronisław Balcerowski

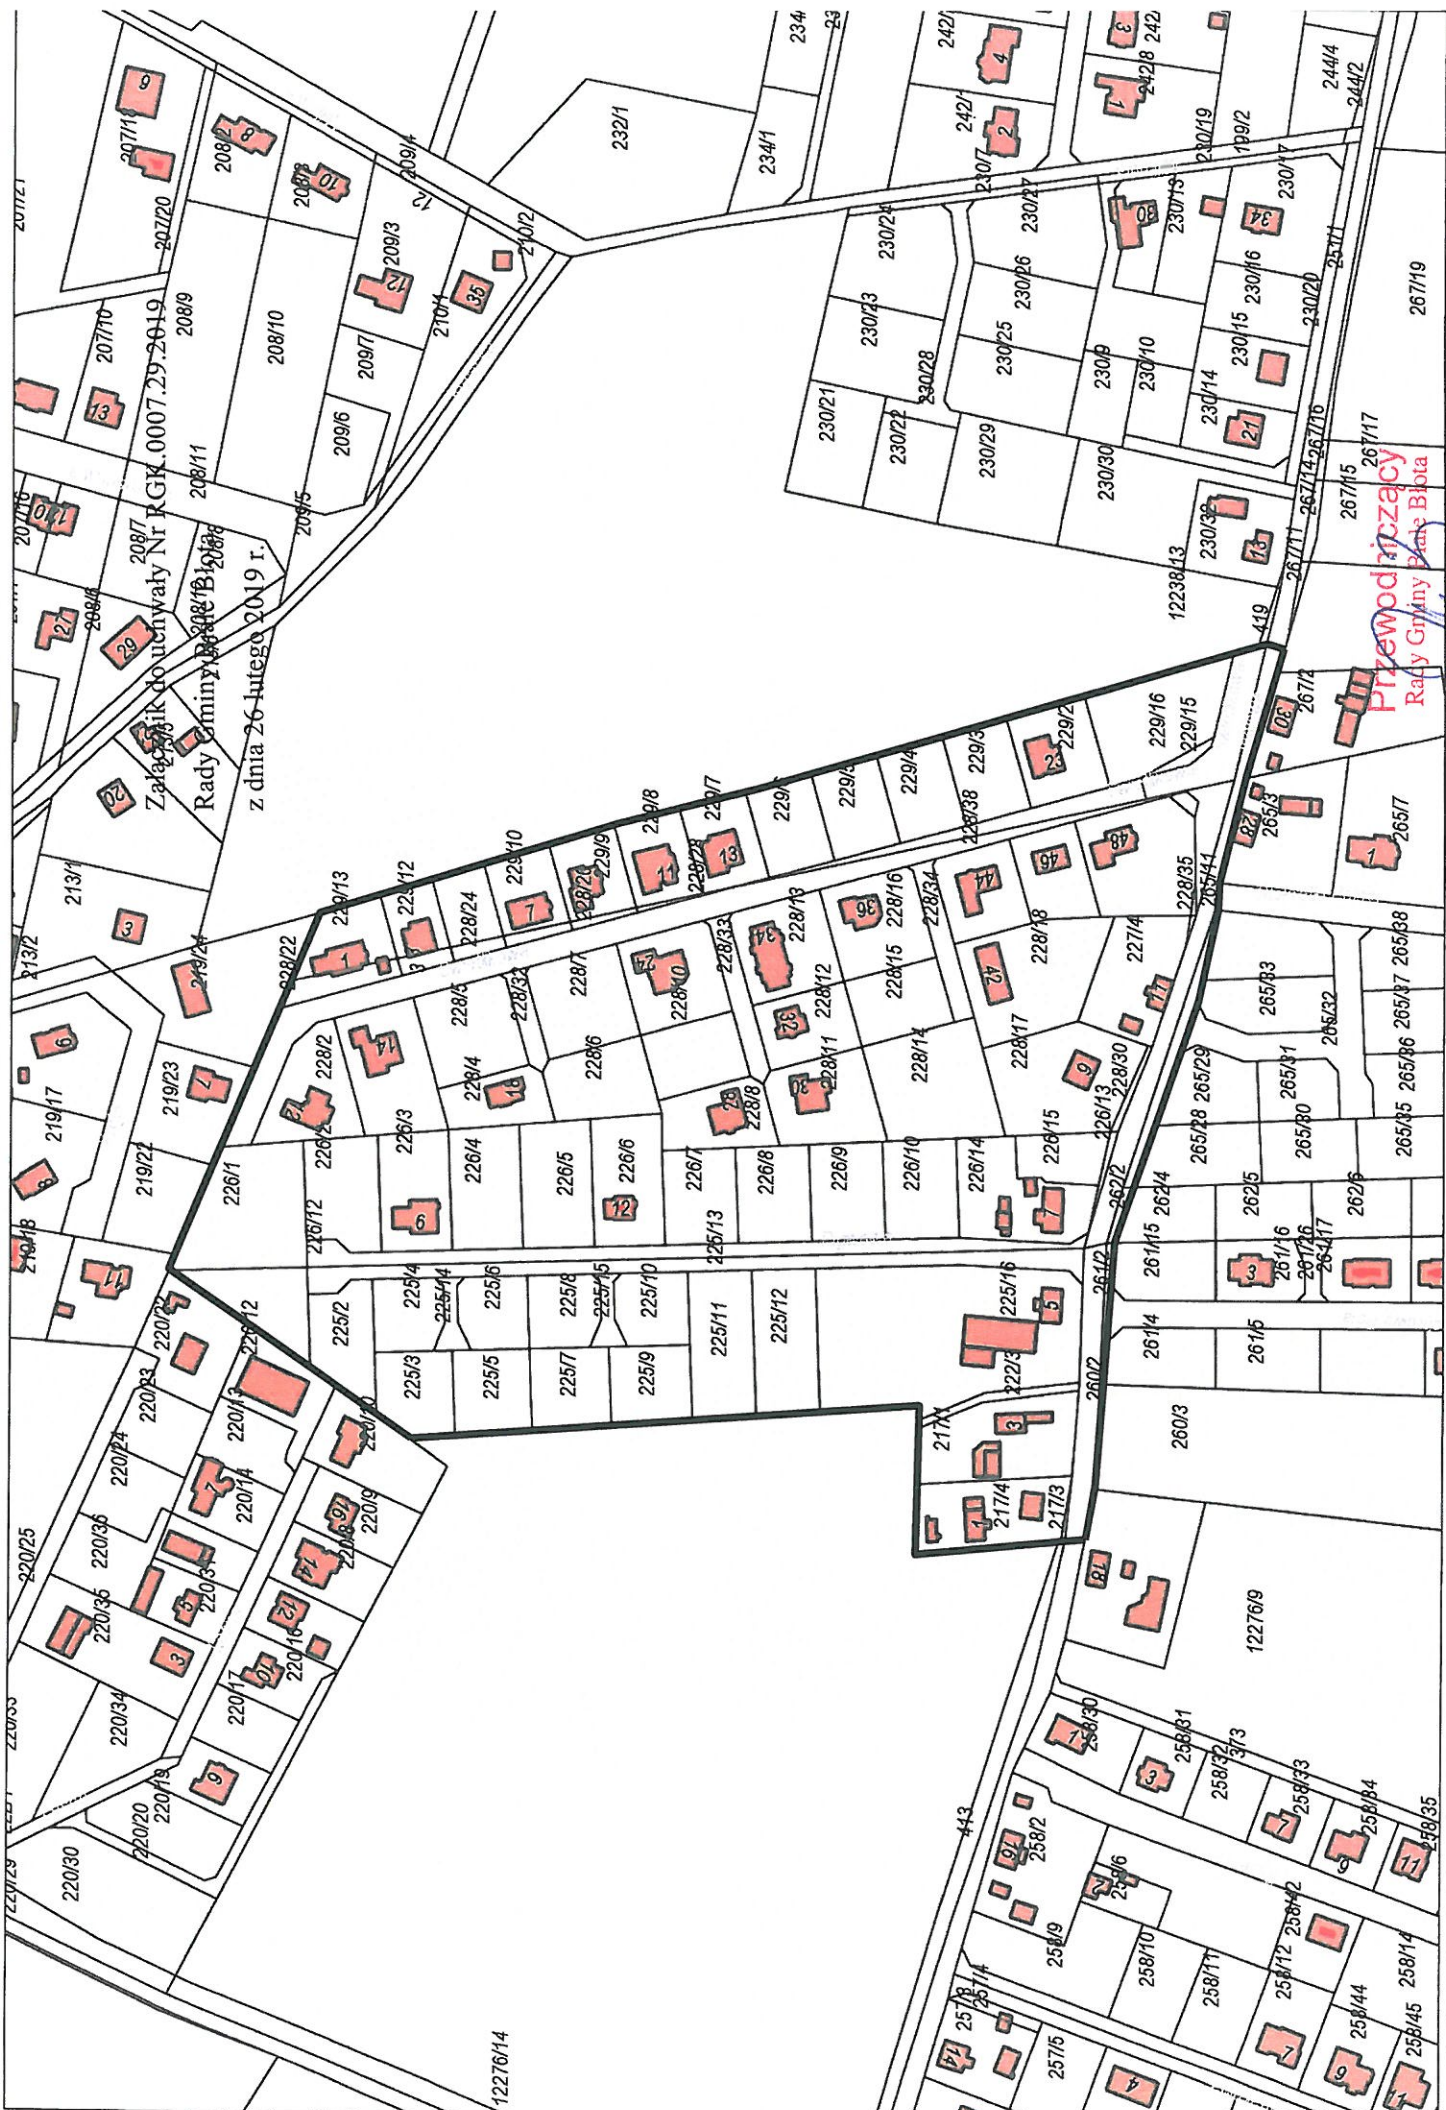

Załącznik do uchwały Nr RGK.0007.29.2019
Rady Gminy Białystok
z dnia 26 lutego 2019 r.

Przewodniczący
Rady Gminy Białystok

Bronisław Bakerowski

Id: F1BAE93B-0C16-41FD-81CE-261DC14F1294. Uchwalony

STRONA 1
GRANICA OBSZARU
OBJĘTEGO PROJEKTEM PLANU

UZASADNIENIE

O przystąpieniu do sporządzenia miejscowego planu zagospodarowania przestrzennego zgodnie z art. 14 ust. 1 ustawy z dnia 27 marca 2003r. o planowaniu i zagospodarowaniu przestrzennym (Dz. U. 2018r. poz. 1945) rozstrzyga rada gminy w drodze uchwały.

Uchwała Rady Gminy Białe Błota w sprawie przystąpienia do sporządzenia miejscowego planu zagospodarowania przestrzennego w rejonie ulicy Świetlikowej i ulicy Pigwowej w miejscowości Zielonka, gmina Białe Błota, rozpocznie tryb formalno-prawny sporządzenia planu, stosownie do zapisów powołanej wcześniej ustawy.

Celem opracowania planu miejscowego jest m.in. uregulowanie sposobu zagospodarowania, użytkowania i przeznaczenia obszaru planu z uwzględnieniem obowiązujących przepisów prawa, oraz uwzględnienie złożonych wniosków o opracowanie zmian w obowiązujących planach miejscowych.

Podjęcie uchwały o przystąpieniu do sporządzenia planu miejscowego, zgodnie z art. 14 ust. 5 ustawy z dnia 27 marca 2003 r. o planowaniu i zagospodarowaniu przestrzennym, zostało poprzedzone szeregiem analiz m.in. o charakterze funkcjonalnym, przestrzennym i terenowo-prawnym, które potwierdzają zasadność przystąpienia do sporządzenia w/w planu. Ponadto stwierdza się, że dokonano analizę dotyczącą stopnia zgodności przewidywanych rozwiązań planu miejscowego z ustaleniami Studium Uwarunkowań i Kierunków Zagospodarowania Przestrzennego Gminy Białe Błota

W związku z powyższym podjęcie niniejszej uchwały jest uzasadnione.



Przewodniczący Rady Gminy Białe Błota


Bronisław Balcerowski