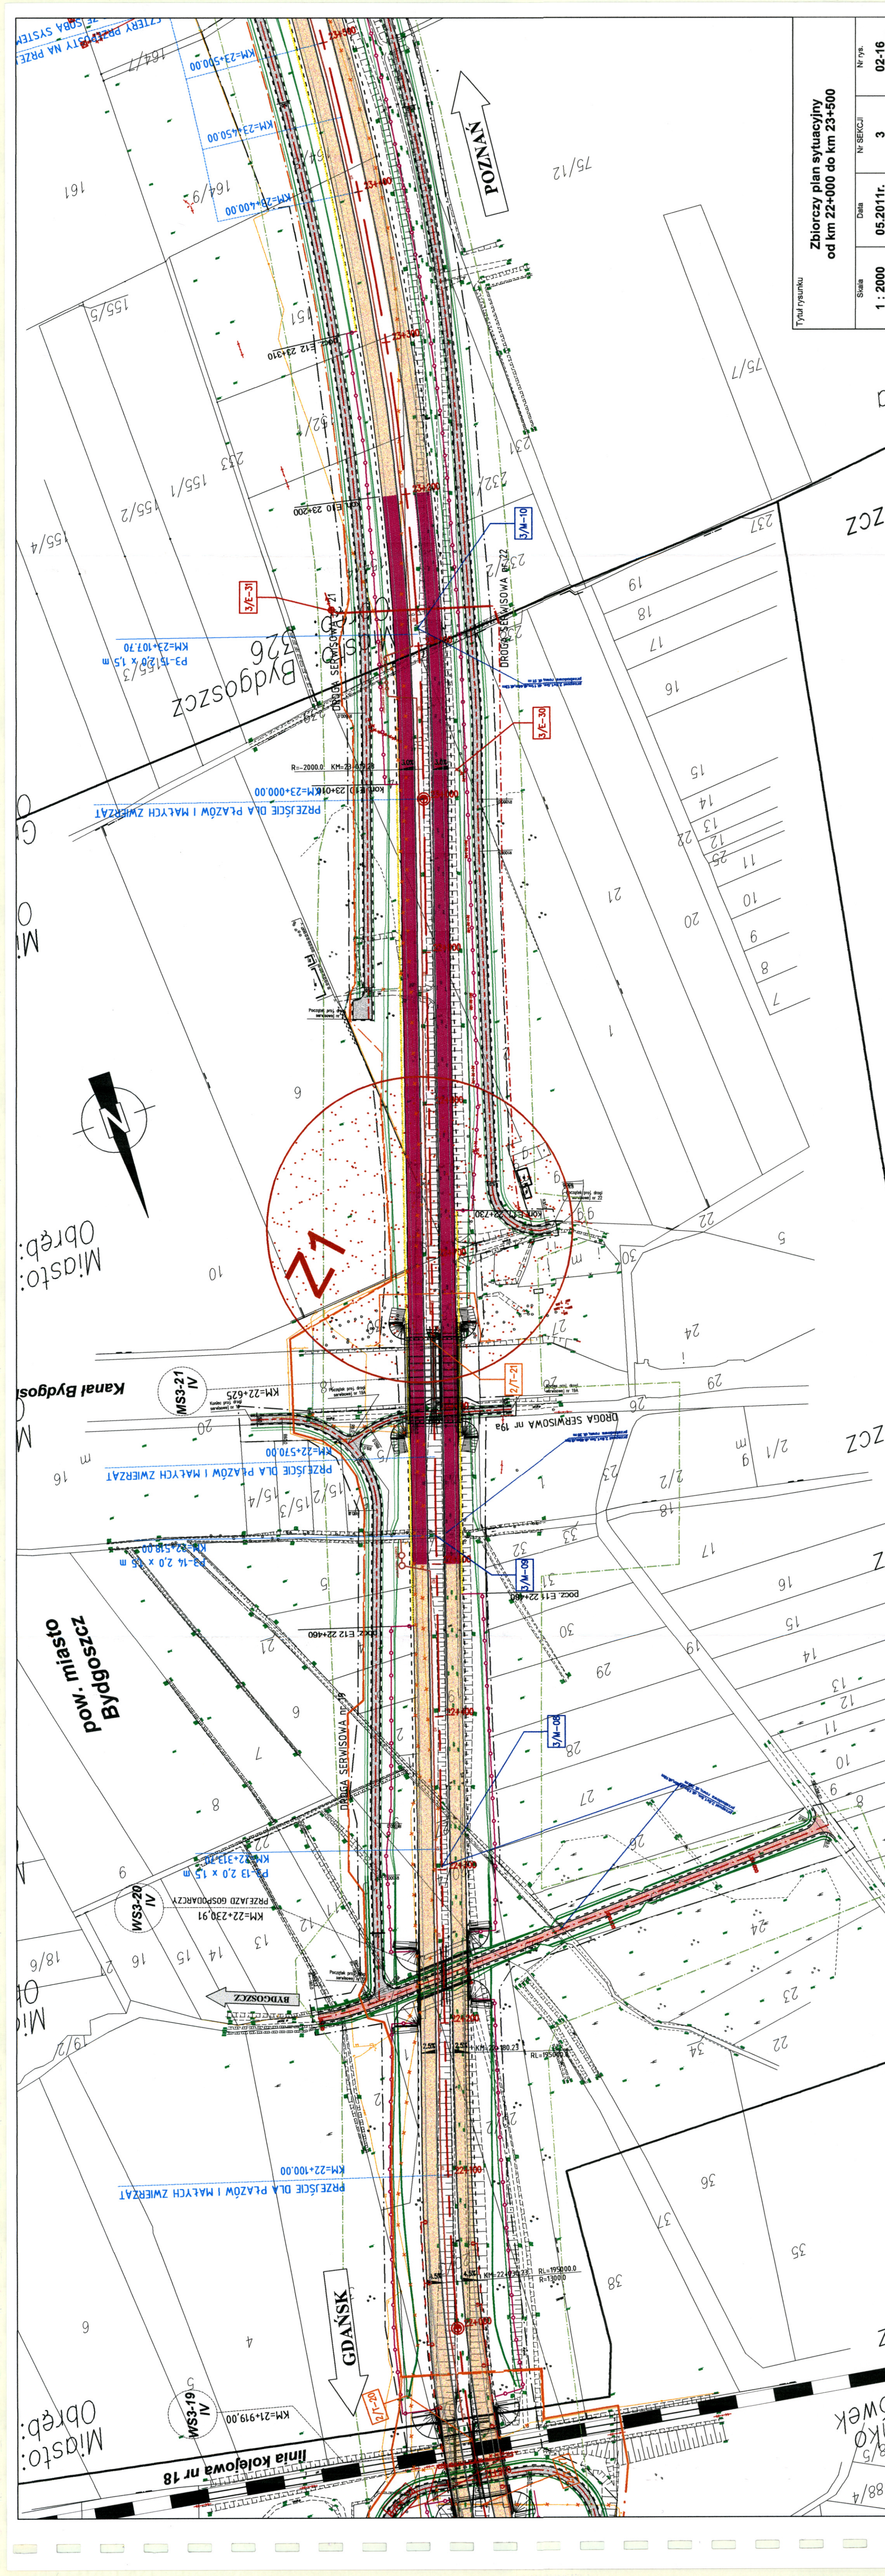
Tytuł rysunku
Zbiorczy plan sytuacyjny
od km 22+000 do km 23+500
Skala
1 : 2000
Data
05.2011r.
Nr SEKCJI
3
Nr rys.
02-16
POZNAŃ
GDAŃSK
BYDGOSZCZ
DROGA SERWISOWA nr 19a
DROGA SERWISOWA nr 19
linia kolejowa nr 18
Kanał Bydgoski
pow. miasto Bydgoszcz
Miasto: Obręb: 226 Bydgoszcz
PRZEJŚCIE DLA PŁAZÓW I MAŁYCH ZWIERZĄT
km=22+100.00
km=22+510.00
km=22+625
km=22+730.00
km=22+800.00
km=23+450.00
km=23+500.00
km=21+919.00
km=22+230.91
km=23+107.70
km=23+016.00
km=23+000.00
WS3-19 IV
WS3-20 IV
WS3-21 IV
SJN-10
SJN-09
SJN-08
SJN-07
SJN-06
SJN-05
SJN-04
SJN-03
SJN-02
SJN-01
V2