Węzeł "Lisi ogon"

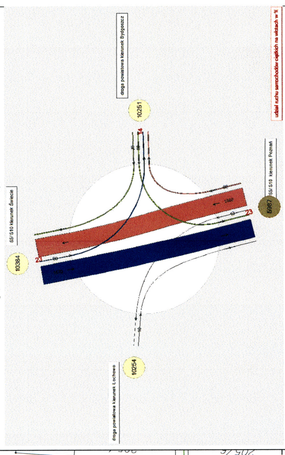

Tytuł rysunku: Zbiorczy plan sytuacyjny od km 23+500 do km 25+000 Węzeł "Lisi ogon" wariant podstawowy		Nr rys.
	Nr SEKCJI	3
Skala: 1 : 2000	Data: 05.2011r.	02-17a

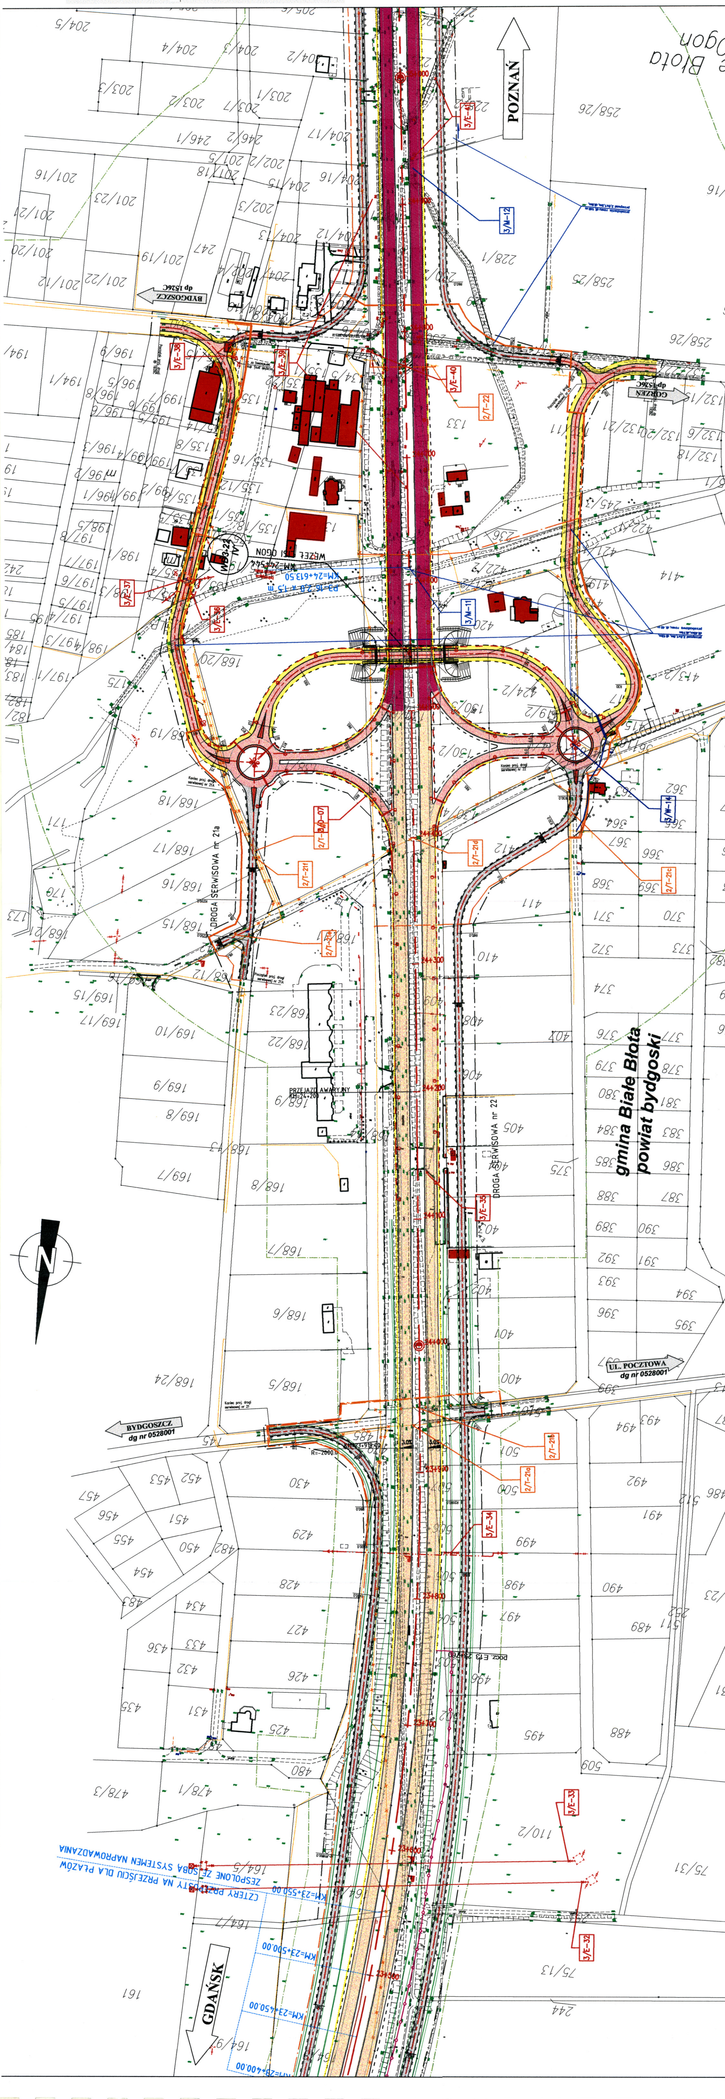
POZNAŃ
GDAŃSK
BYDGOSZCZ
CHEŁMŻA
WĘZEŁ "LISI OGON"
DROGA SERWISOWA nr 21a
DROGA SERWISOWA nr 22
gmina Białe Błota
powiat bydgoski
ul. POCZTOWA
dg nr 0528001
STREFA OCHRONNA ZBIORNIKA WODNEGO
STREFA OCHRONNA ZBIORNIKA WODNEGO
STREFA OCHRONNA ZBIORNIKA WODNEGO