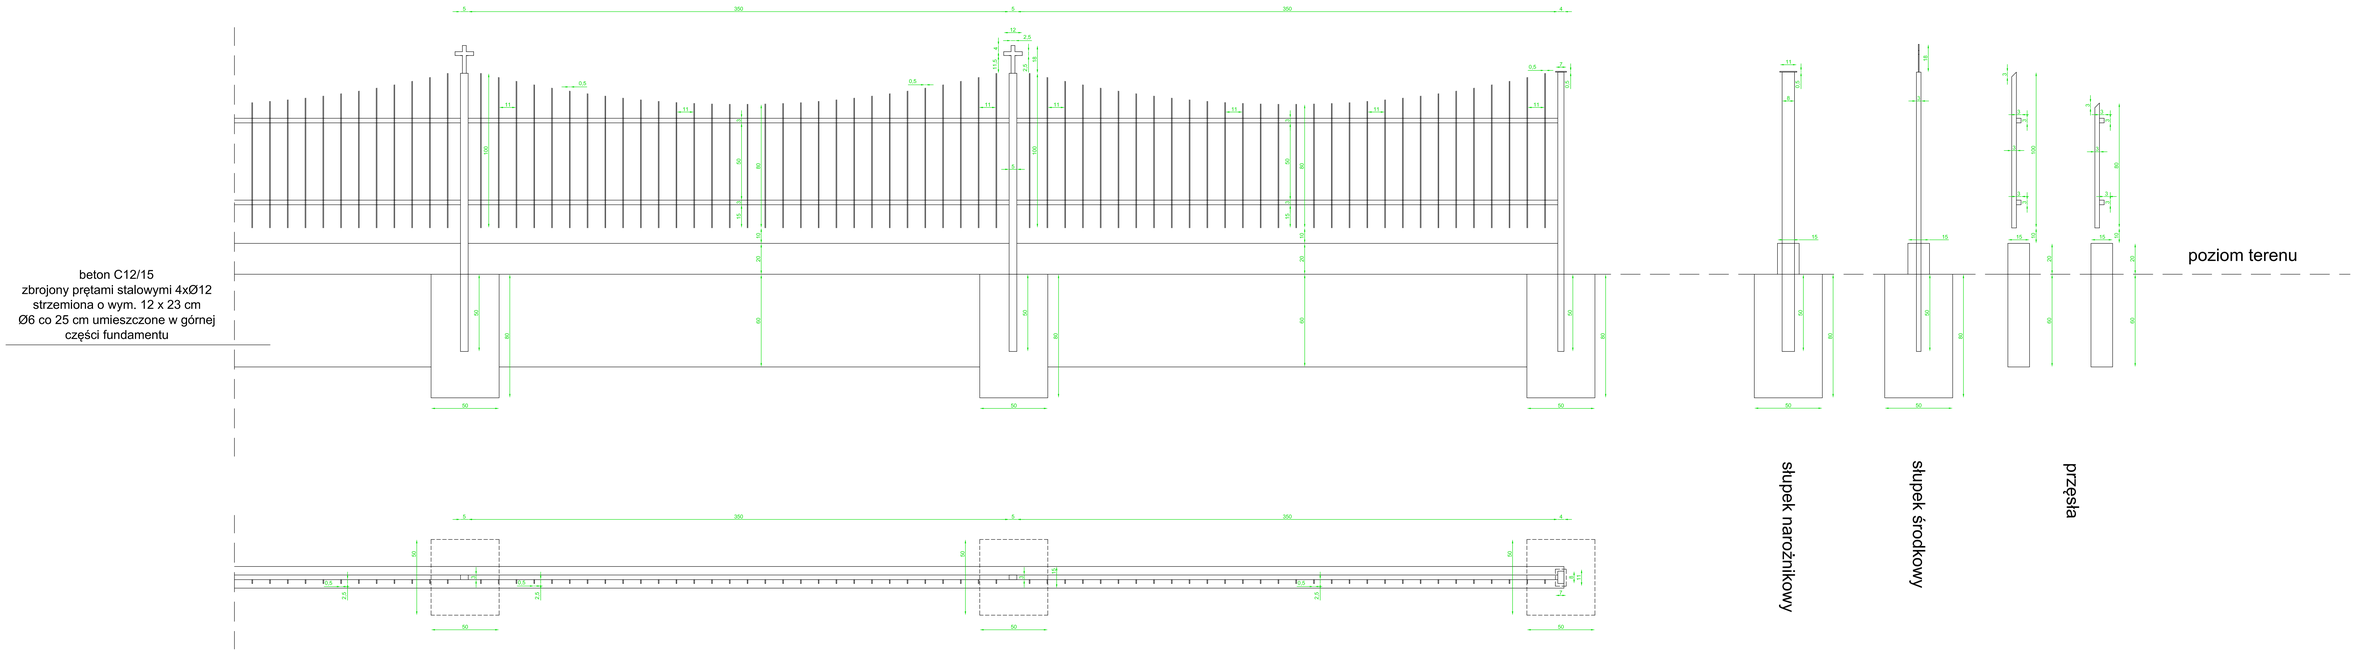
beton C12/15
zbrojony prętami stalowymi 4xØ12
strzemiona o wym. 12 x 23 cm
Ø6 co 25 cm umieszczone w górnej
części fundamentu
poziom terenu
słupek narożnikowy
słupek środkowy
przęsła