


Załącznik
do Uchwały Nr IX/..88./2007
Rady Gminy Białe Błota
z dnia 19. czerwca 2007 r.

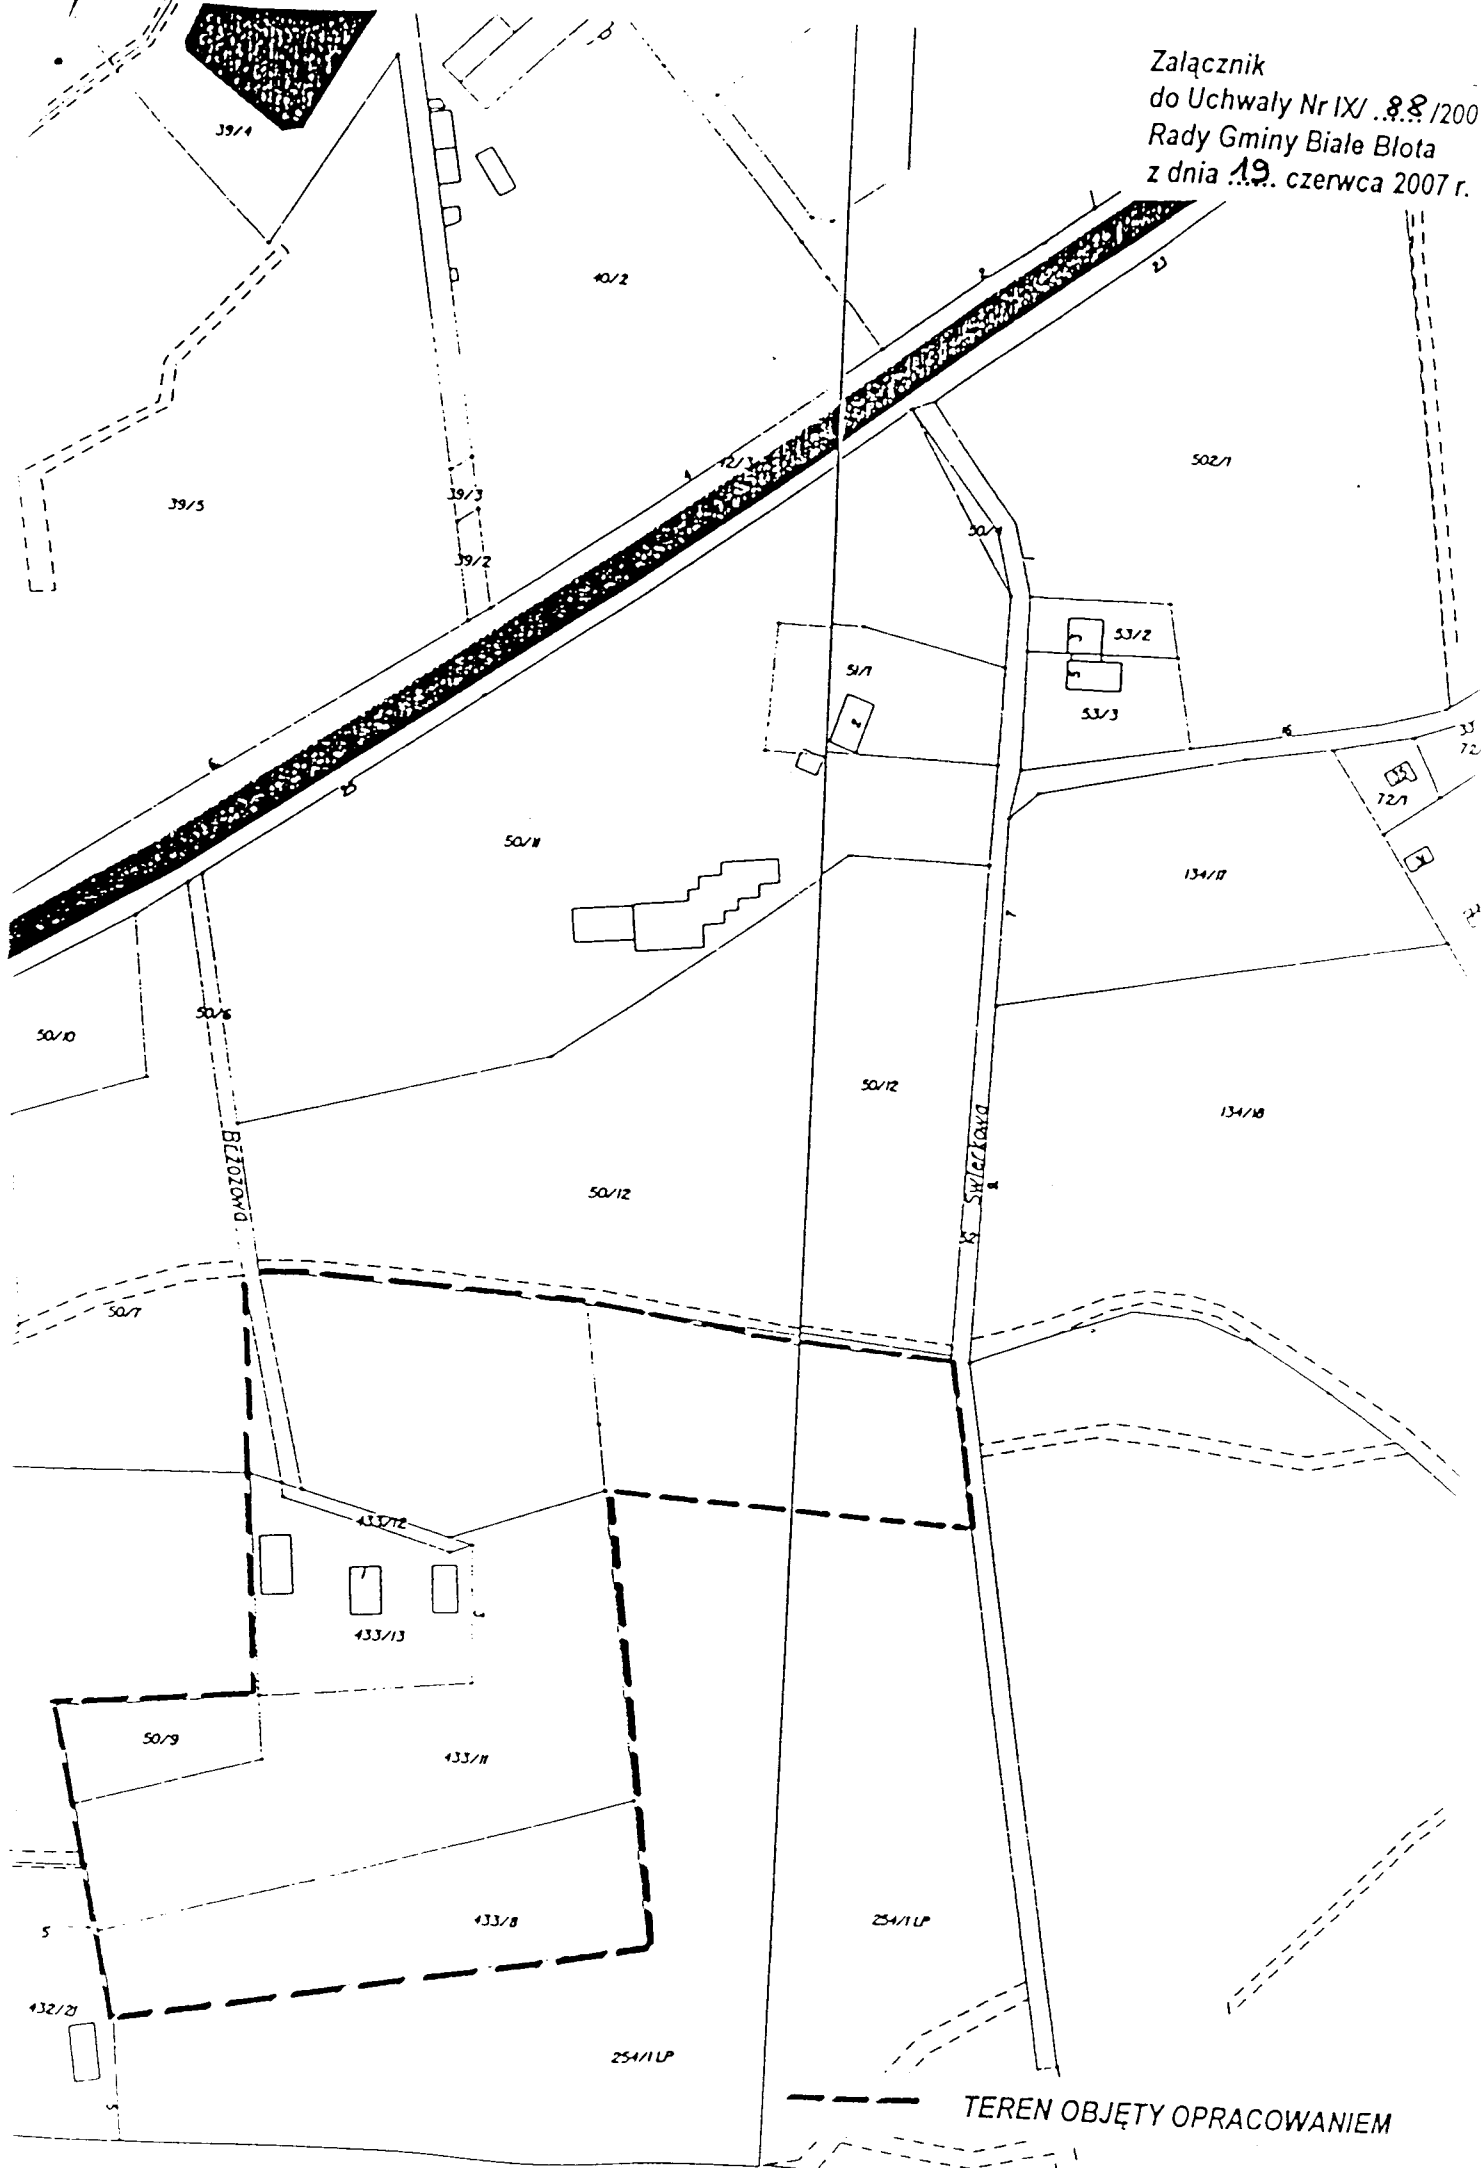

TEREN OBJĘTY OPRACOWANIEM