
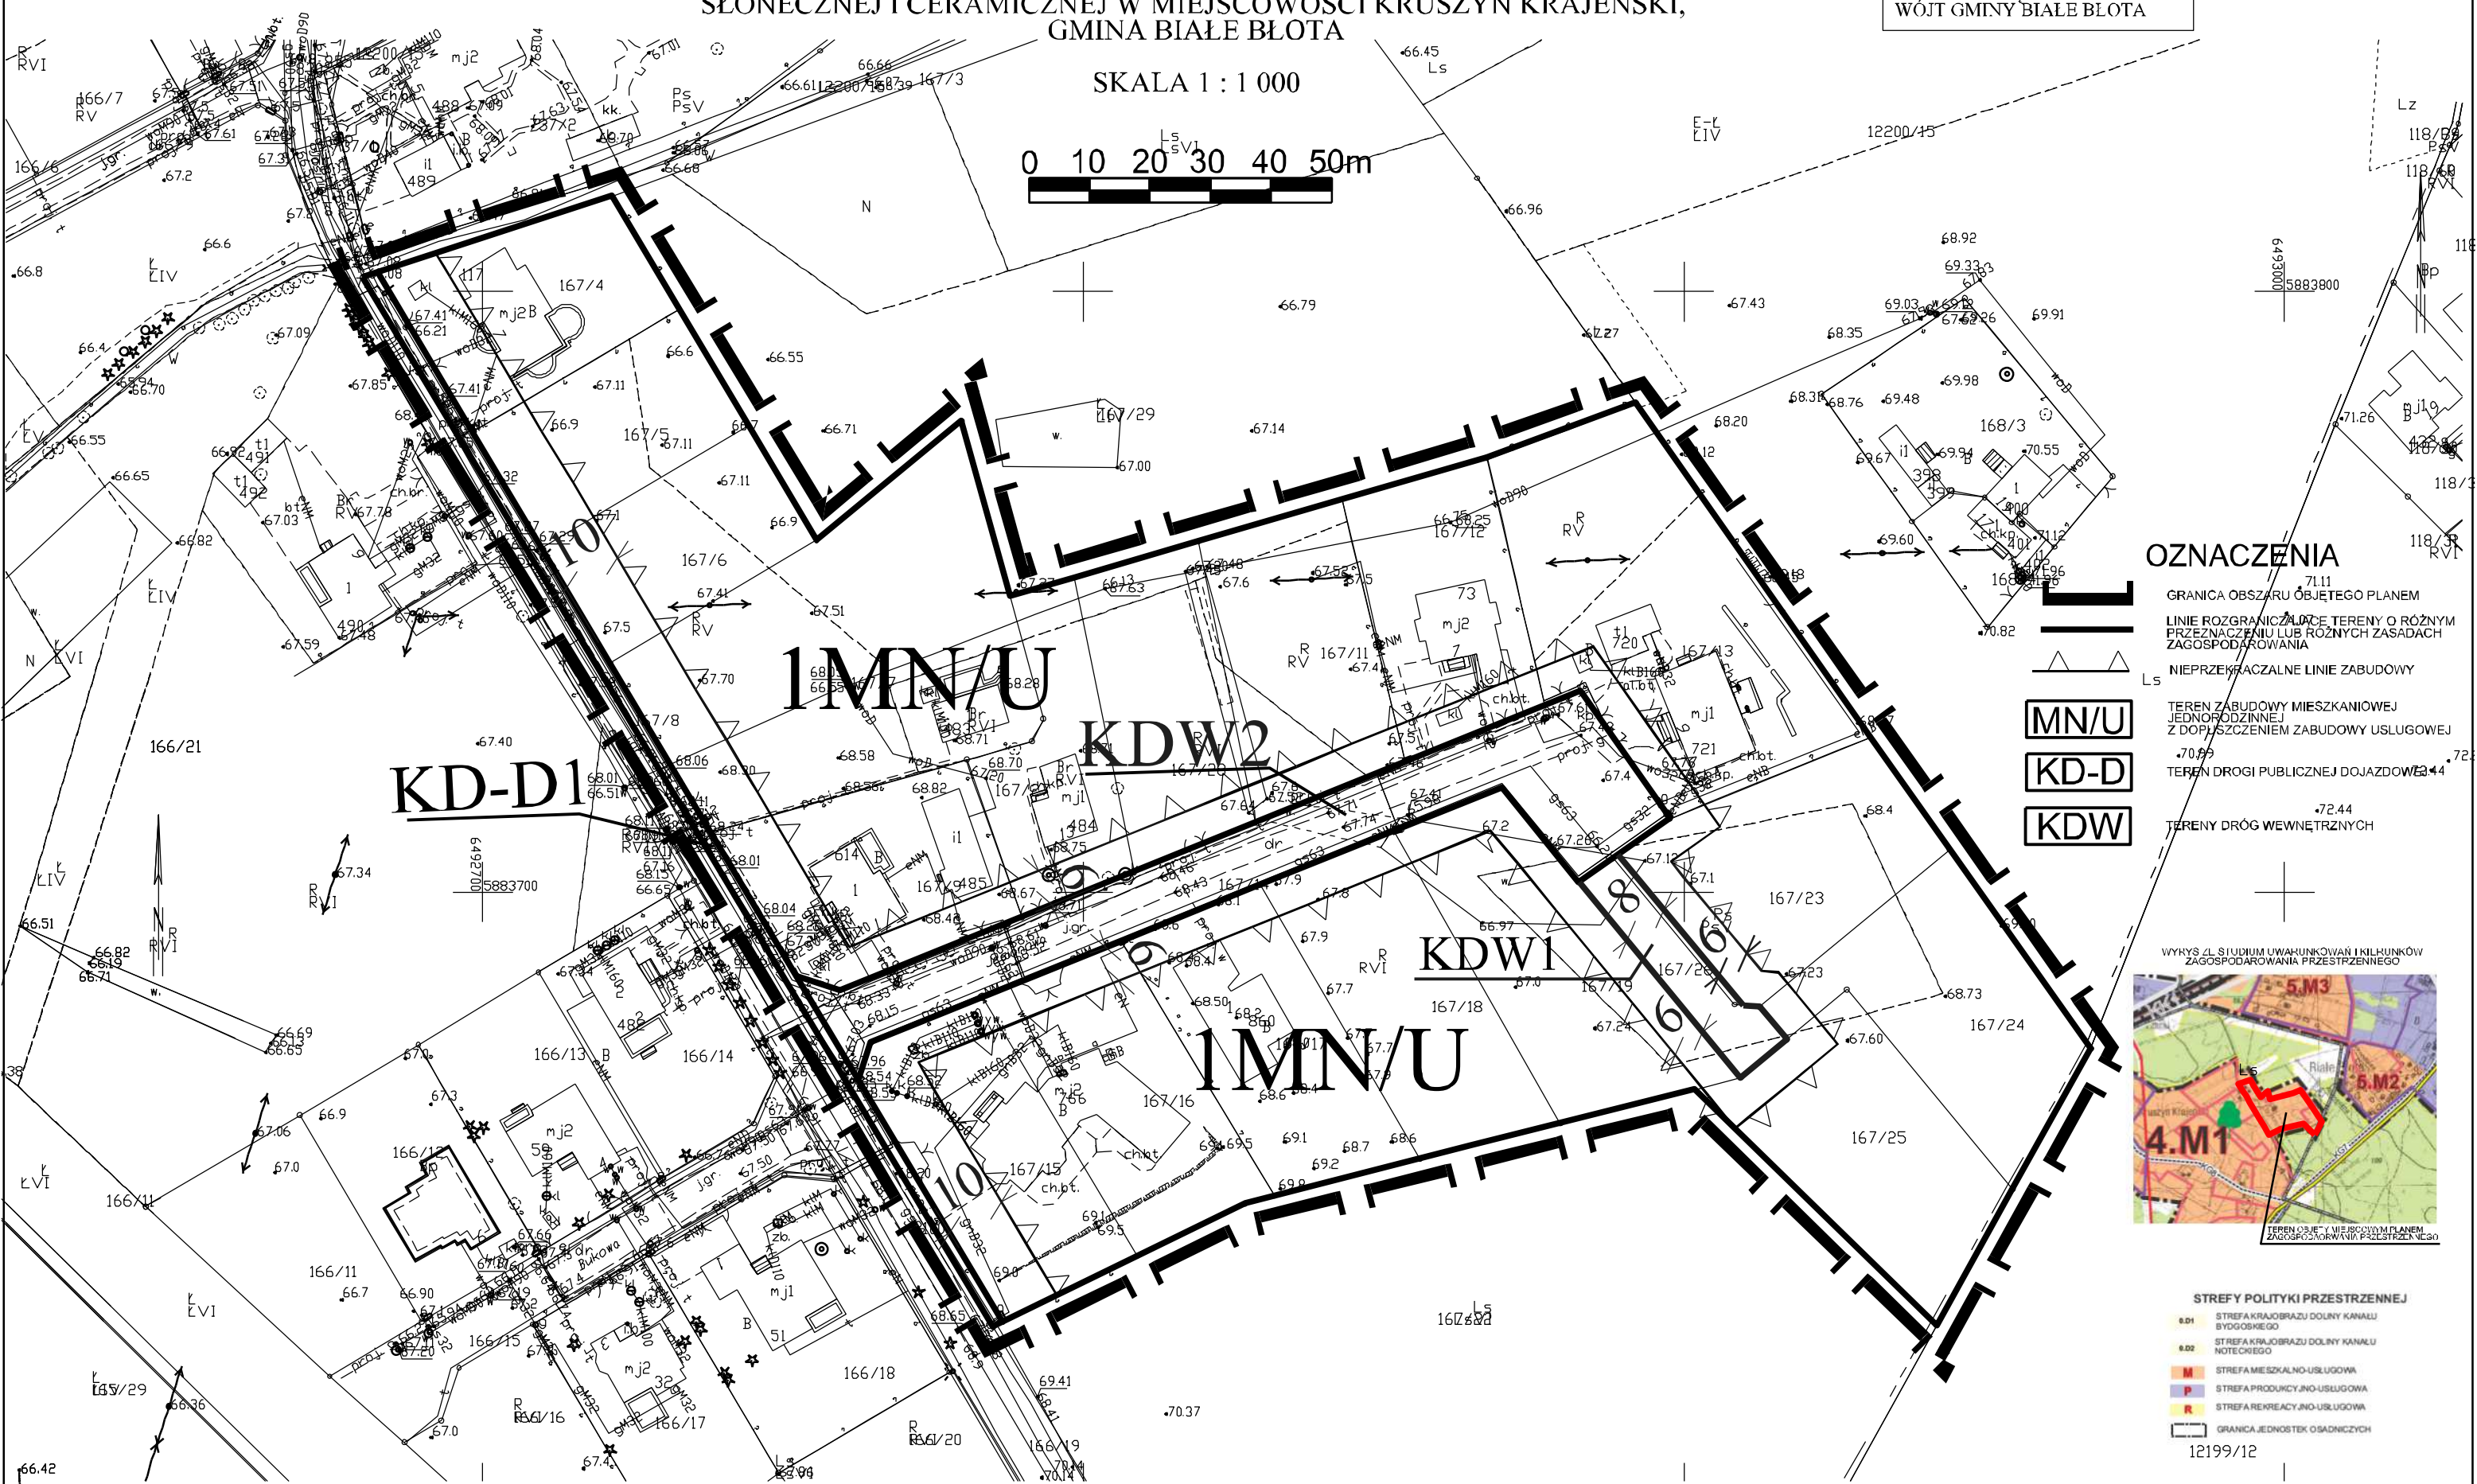


ZMIANA MIEJSCOWEGO PLANU ZAGOSPODAROWANIA PRZESTRZENNEGO DLA TERENU
POŁOŻONEGO W REJONIE ULIC JASINIECKIEJ I JESIONOWEJ ORAZ ULIC
SŁONECZNEJ I CERAMICZNEJ W MIEJSCOWOŚCI KRUSZYN KRAJENSKI,
GMINA BIAŁE BŁOTA

Załącznik nr 1a
do uchwały nr
Rady Gminy Białe Błota
z dnia

Plan sporządził
Wojciech Białe Błota

SKALA 1 : 1 000

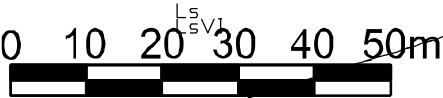

OZNACZENIA

- GRANICA OBSZARU OBJĘTEGO PLANEM
- LINIE ROZGRANICZAJĄCE TERENY O RÓŻNYM PRZEZNACZENIU LUB RÓŻNYCH ZASADACH ZAGOSPODAROWANIA
- NIEPRZEKŁACZALNE LINIE ZABUDOWY
- TEREN ZABUDOWY MIESZKANIOWEJ JEDNORODZINNEJ Z DOPŁUSZCZENIEM ZABUDOWY USŁUGOWEJ
- TEREN DROGI PUBLICZNEJ DOJAZDOWEJ
- TERENY DRÓG WEWNĘTRZNYCH



STREFY POLITYKI PRZESTRZENNEJ

- STREFA KRAJOBRZASU DOLNY KANAŁU BYDGOSKIEGO
- STREFA KRAJOBRZASU DOLNY KANAŁU NOTECZNEGO
- STREFA MIESZKALNO-USŁUGOWA
- STREFA PRODUKCYJNO-USŁUGOWA
- STREFA REKREACYJNO-USŁUGOWA
- GRANICA JEDNOSTEK OSADNICZYCH

12199/12