


Załącznik
do Uchwały Nr IX/51./2007
Rady Gminy Białe Błota
z dnia 19. czerwca 2007 r.

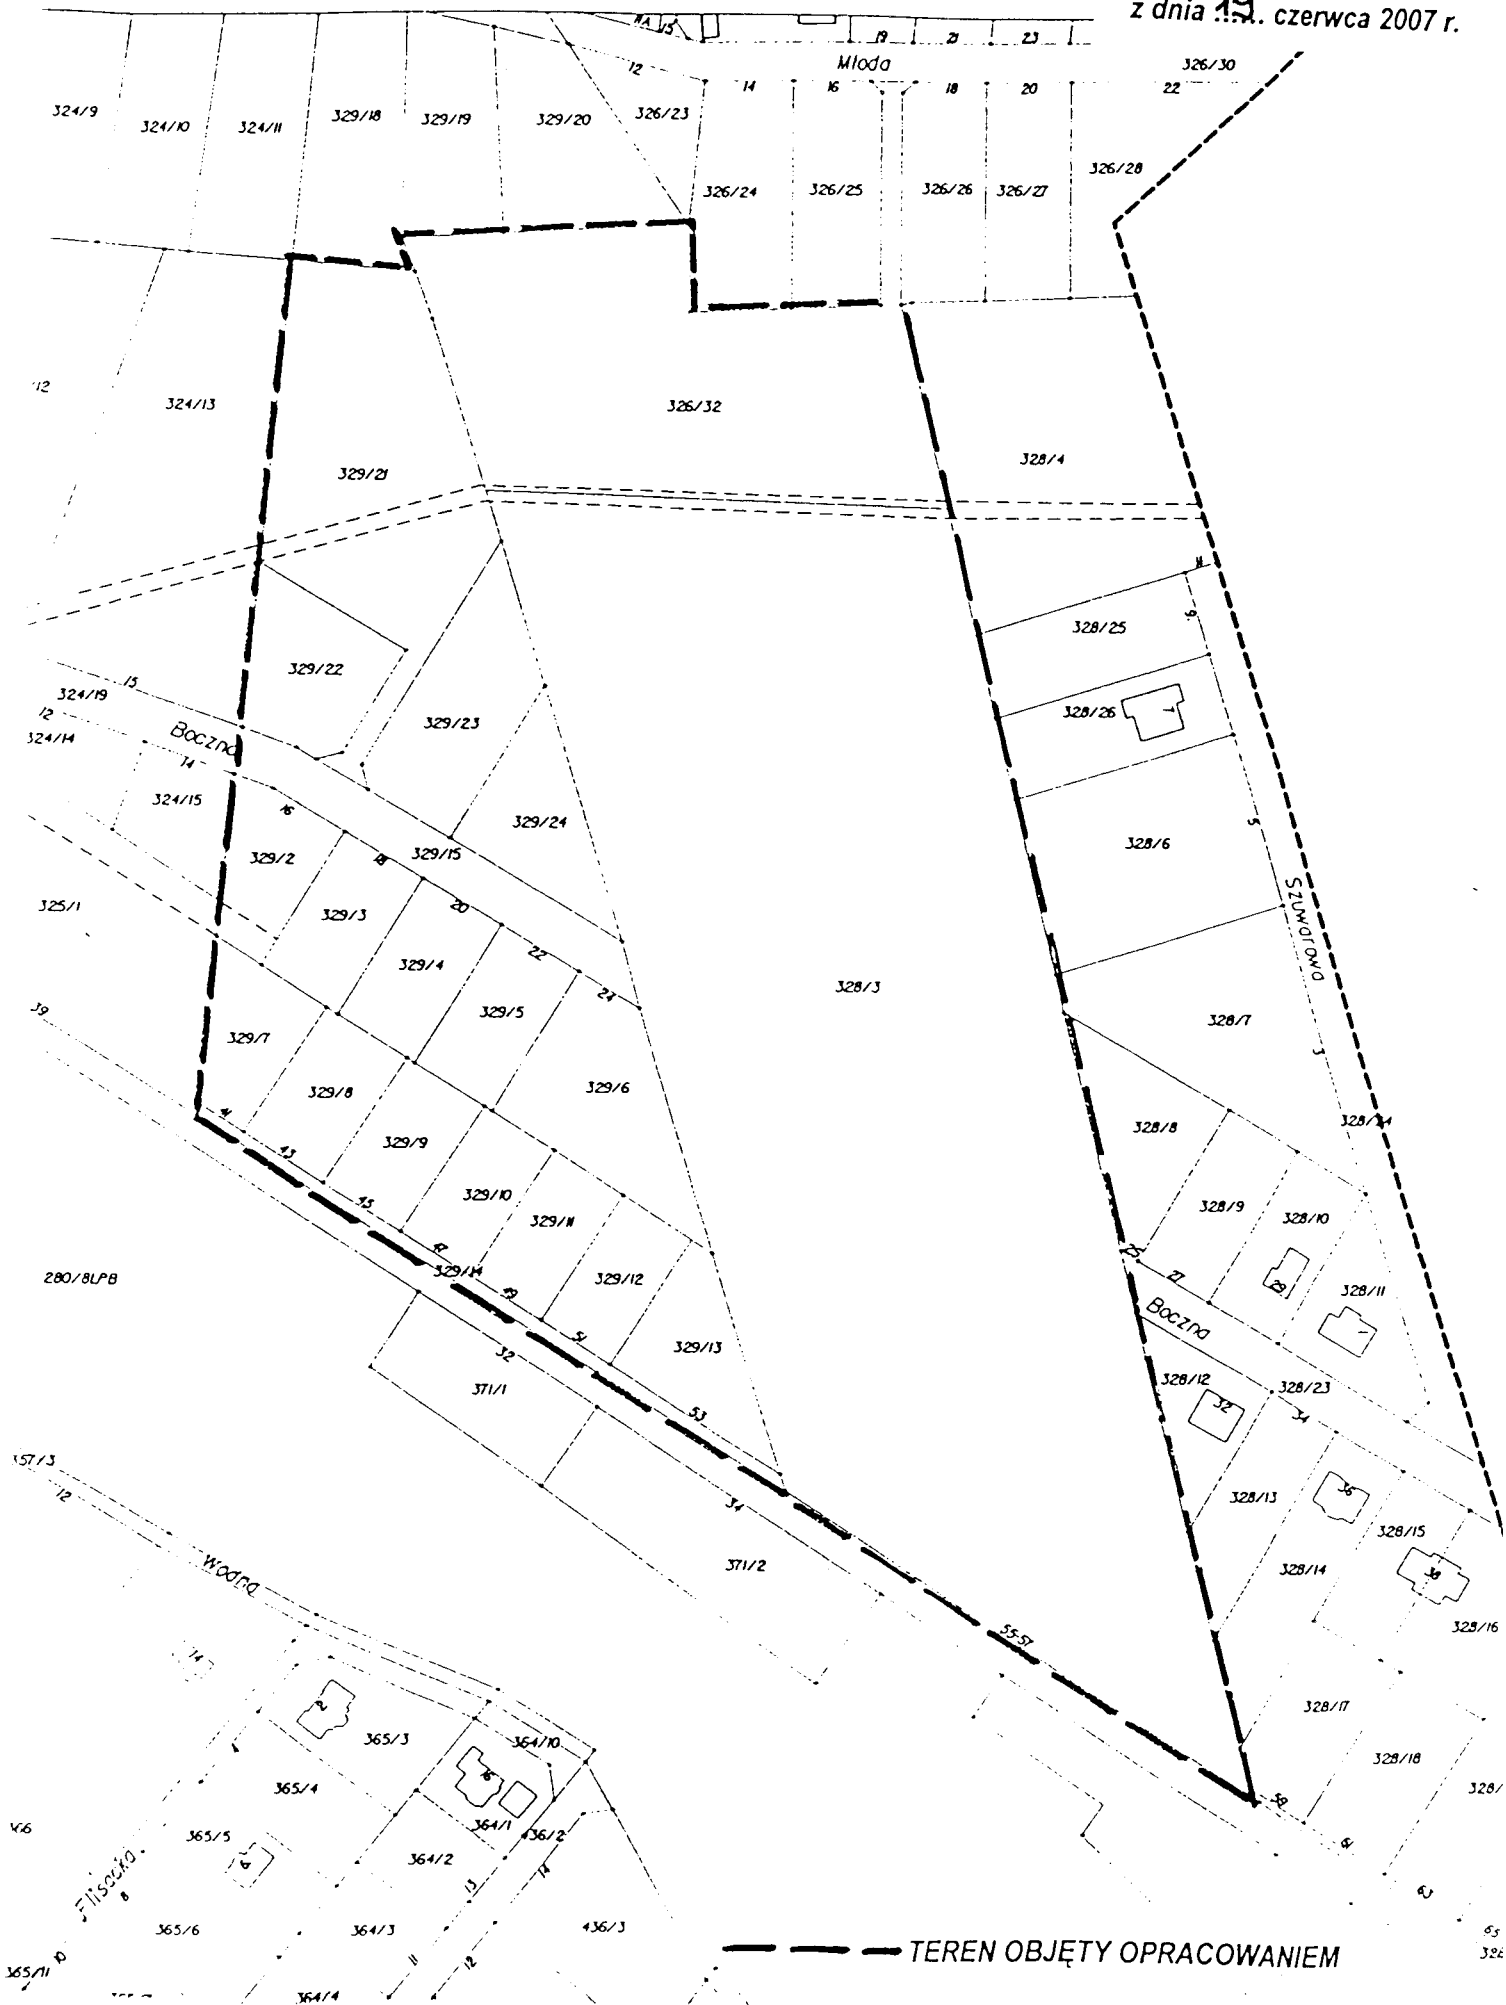

----- TEREN OBJĘTY OPRACOWANIEM