


**UCHWAŁA Nr XVIII/198/2008**  
**Rady Gminy Białe Błota**  
**z dnia 26 marca 2008 r.**

**w sprawie przystąpienia do zmiany miejscowego planu zagospodarowania przestrzennego dla terenu w rejonie ulic: Zabytkowej, Antoniego Przysieckiego i Strumykowej we wsi Przyłęki, gmina Białe Błota**

Na podstawie art. 18. ust. 2 pkt 15 ustawy z dnia 08 marca 1990r. o samorządzie gminnym (Dz.U. z 2001 r. Nr 142, poz. 1591 ze zmianami: Dz. U. z 2002r. Nr 23, poz. 220, Nr 62, poz. 558, Nr 113, poz. 984, Nr 153, poz. 1271, Nr 214, poz. 1806; z 2003 r. Nr 80, poz. 717, Nr 162, poz. 1568; z 2004 r. Nr 102, poz. 1055, Nr 116, poz. 1203, Nr 167, poz. 1759, z 2005 r. Nr 172, poz. 1441, Nr 175, poz. 1457, z 2006 r. Nr 17, poz. 128, Nr 181, poz. 1337, z 2007 r., Nr 138, poz. 974, Nr 173, poz. 1218) oraz art. 14, ust. 1, ustawy z dnia 27 marca 2003 r. o planowaniu i zagospodarowaniu przestrzennym (Dz. U. z 2003 r. Nr 80, poz. 717 ze zmianami: Dz. U. z 2004 r. Nr 6, poz. 41, Nr 141, poz. 1492; z 2005 r. Nr 113, poz. 954, Nr 130, poz. 1087, z 2006 r. Nr 45, poz. 319, Nr 225, poz. 1635, z 2007 r. Nr 127, poz. 880) uchwała się co następuje:

**§ 1.** Przystąpić do zmiany miejscowego planu zagospodarowania przestrzennego w m. Przyłęki dla terenu w rejonie ulic: Zabytkowej, Antoniego Przysieckiego i Strumykowej we wsi Przyłęki, tj. w granicach obszaru przedstawionego w załączniku graficznym do niniejszej uchwały na mapie w skali 1 : 2 000.

**§ 2.** Uchwała wchodzi w życie z dniem podjęcia i podlega ogłoszeniu na tablicy ogłoszeń Urzędu Gminy Białe Błota.

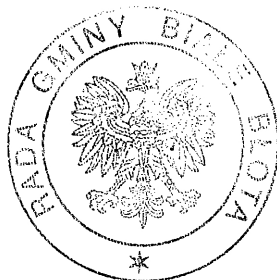

Wiceprzewodniczący Rady Gminy

Białe Błota  
*Bartosz Lau*  
Bartosz Lau

## Uzasadnienie

Sporządzenie zmiany do miejscowego planu zagospodarowania przestrzennego obejmującego tereny we wsi Przyłęki, przyjętego uchwałą Nr XXV/183/97 Rady Gminy Białe Błota z dnia 14 listopada 1997 r. i ogłoszonego w Dz. Urz. Woj. Bydg. nr 4, poz. 9 z 1998 r., jest niezbędne, aby usankcjonować istniejący stan podziału terenu dla terenu oznaczonego symbolem **F 25 MN/U** oraz usankcjonować faktyczny przebieg drogi oznaczonej symbolem **KD<sup>Y</sup>**.

Bez wprowadzenia tych zmian sankcjonujących istniejący podział nieruchomości niemożliwe jest dopuszczenie na wnioskowanym terenie zabudowy działek.


Zgodnie z przepisem art. 14 ust. 5 Ustawy z dnia 27 marca 2003 r. o planowaniu i zagospodarowaniu przestrzennym Wójt Gminy wykonał analizę dotyczącą zasadności przystąpienia do sporządzenia planu oraz wykonał analizę zgodności przewidywanych rozwiązań z ustaleniami studium uwarunkowań i kierunków zagospodarowania przestrzennego Gminy Białe Błota przyjętym Uchwałą Nr XXVIII/235/2001 Rady Gminy Białe Błota z dnia 15 lutego 2001 roku oraz ustalił niezbędny zakres prac planistycznych.



Wiceprzewodniczący Rady Gminy

Białe Błota  
  
Bartosz Lau

Załącznik  
do Uchwały Nr XVIII/1.1.98/2008  
Rady Gminy Białe Błota  
z dnia 26 marca 2008 r.

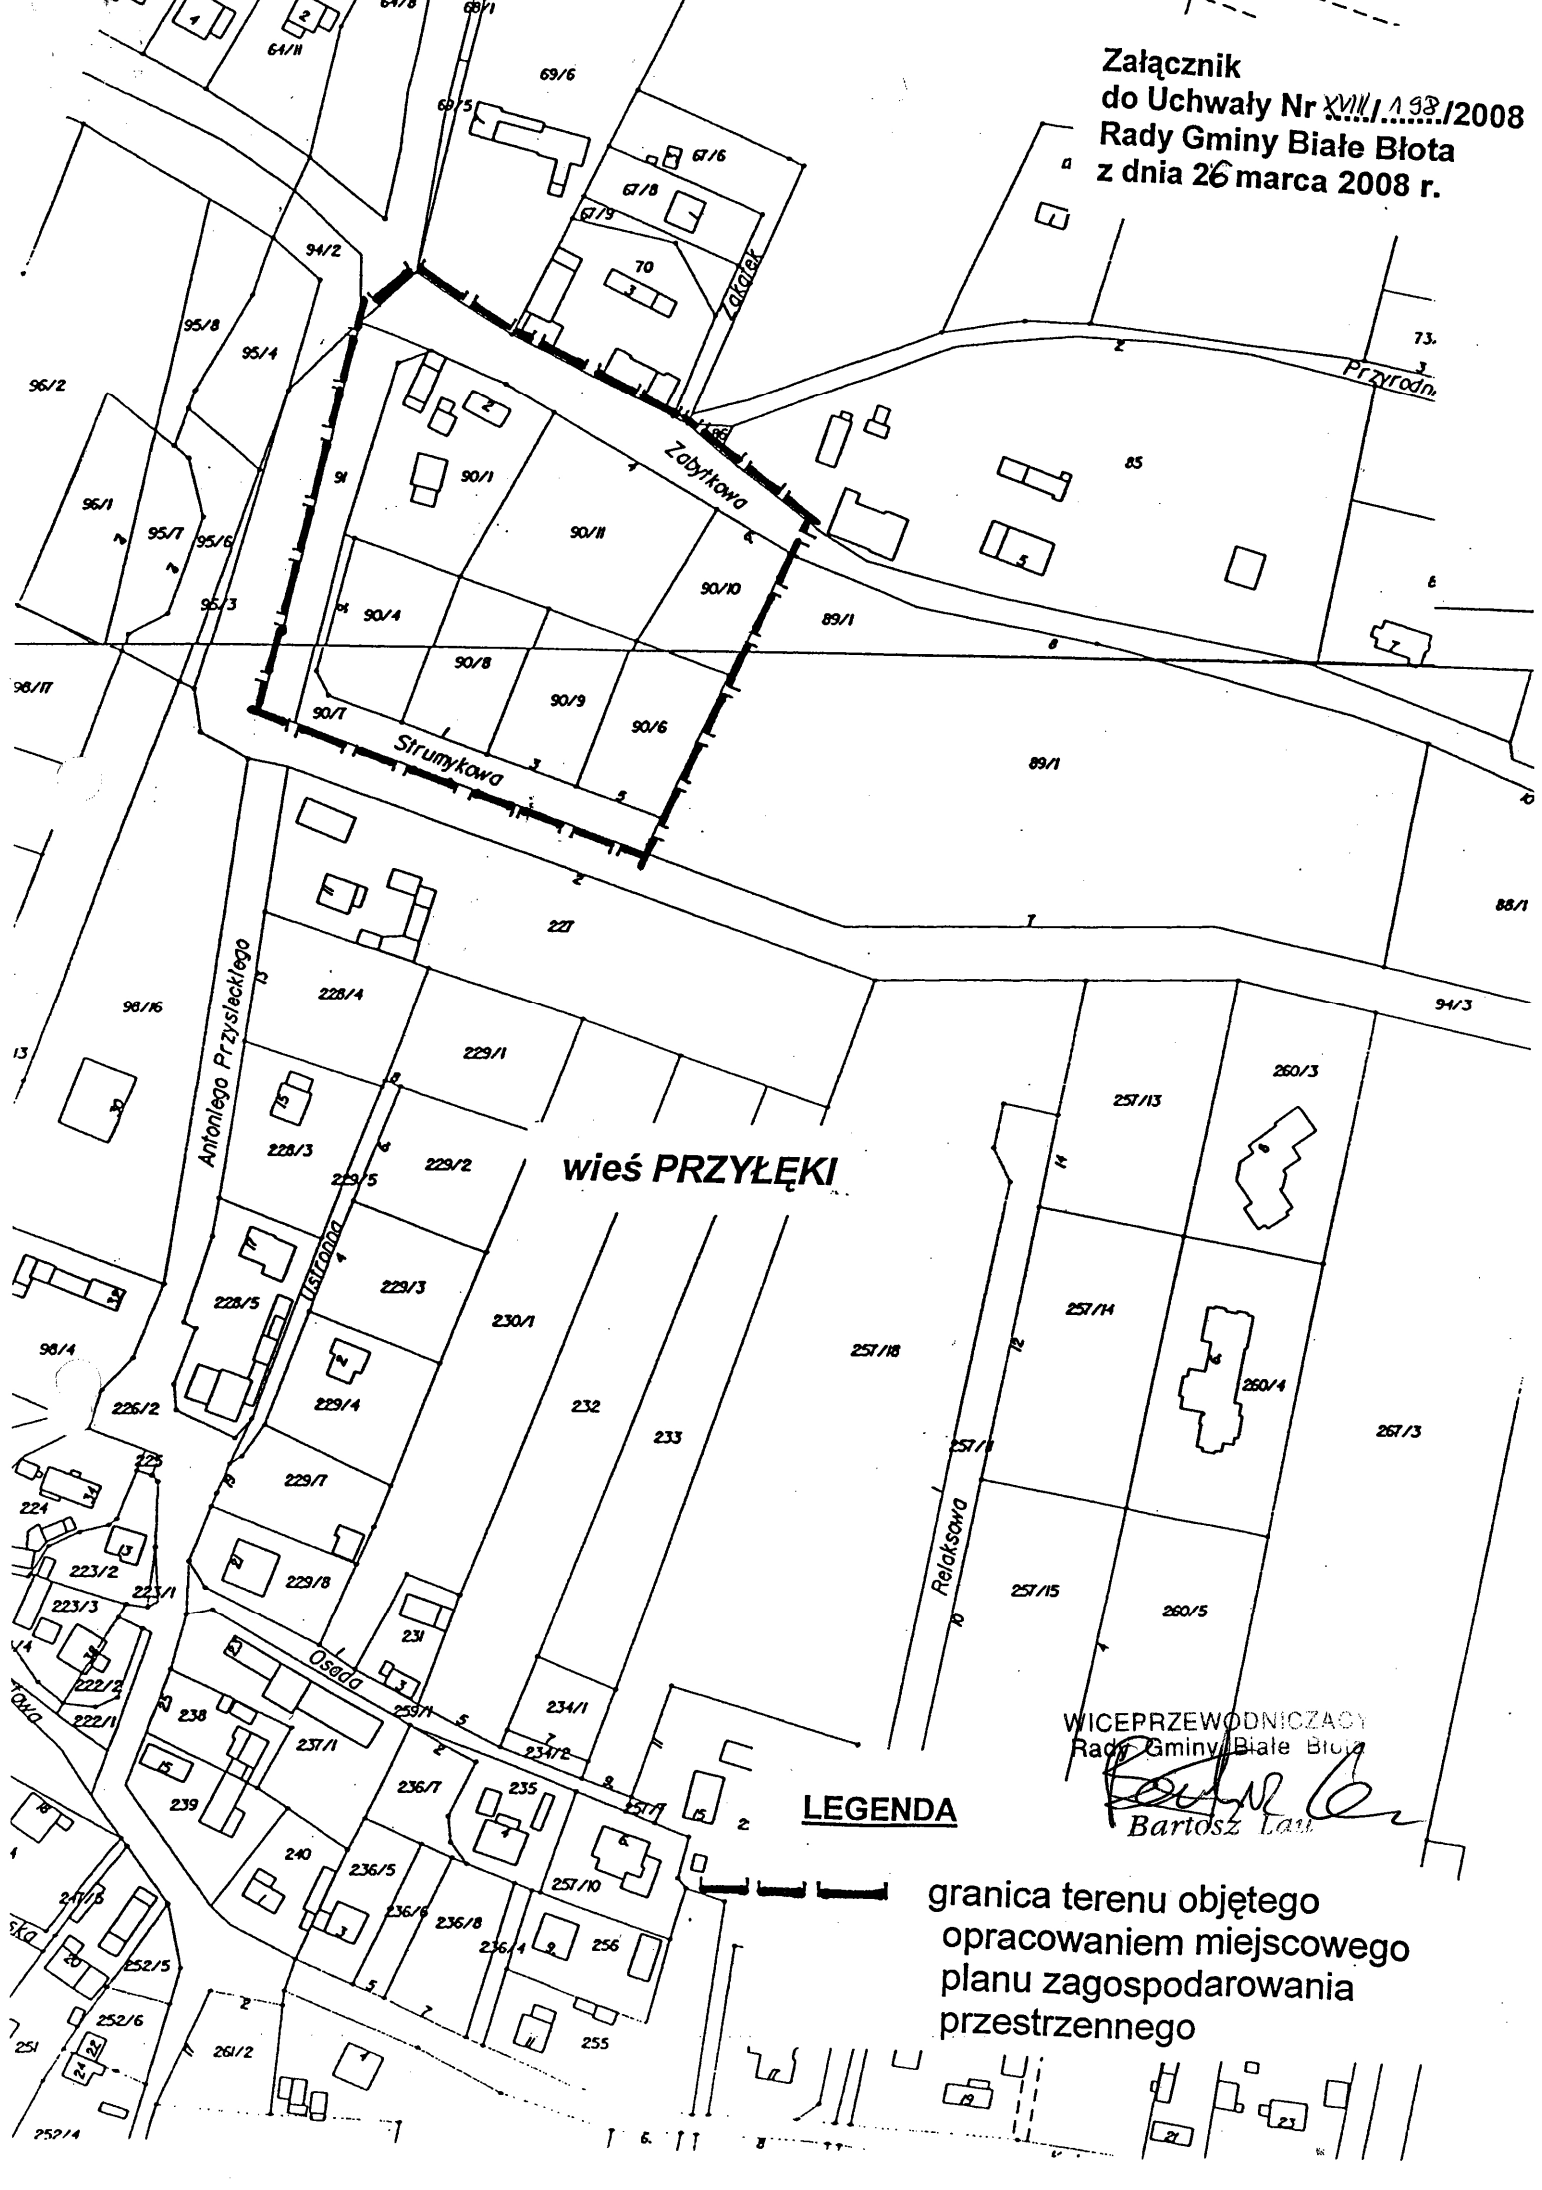

wieś PRZYŁĘKI

WICEPRZEWODNICZĄCY  
Rady Gminy Białe Błota  
*Bartosz Ław*

**LEGENDA**

granicą terenu objętego  
opracowaniem miejscowego  
planu zagospodarowania  
przestrzennego