

UCHWAŁA Nr XVIII/200/2008
Rady Gminy Białe Błota
z dnia 26 marca 2008r.

w sprawie wyrażenia zgody na zbycie nieruchomości gruntowych i uchylenia uchwały w sprawie wyrażenia zgody na zbycie nieruchomości gruntowych

Na podstawie art. 18 ust. 2 punkt 9 lit. a ustawy z dnia 8 marca 1990 roku o samorządzie gminnym (Dz. U. z 2001 roku Nr 142 poz. 1591 ze zmianami: Dz.U. z 2002 r. Nr 23, poz. 220, Dz.U. z 2002 r. Nr 62, poz. 558, Dz.U. z 2002 r. Nr 113, poz. 984, Dz. U. Z 2002 r. Nr 153, poz. 1271, Dz. U. z 2002. Nr 214, poz. 1806, Dz.U. z 2003 r. Nr 80, poz. 717, Dz.U.z 2003 r. Nr 162, poz. 1568, z 2004 r. Nr 102, poz. 1055, Nr 116, poz. 1203, z 2005 r. Nr 17, poz. 1441, Nr 175, poz. 1457, z 2006 r. Nr 17, poz. 128, Nr 181, poz. 1337, z 2007 r. Nr 48, poz. 327, Nr 138, poz. 974, Nr 173, poz. 1218) oraz art.13 ust. 1, art. 37 ust. 1 ustawy z dnia 21 sierpnia 1997 roku o gospodarce nieruchomościami (Dz. U. z 2004 roku Nr 261, poz. 2603 ze zmianami: Dz.U. z 2004 r. Nr 281, poz. 2782, Dz.U. z 2005 r Nr 130, poz. 1087, Nr 169, poz. 1420, Nr 175 poz. 1459, z 2006 r. Nr 64, poz. 456, 104, poz. 708, Nr 220, poz. 1600 i 1601, z 2007 r. Nr 69, poz. 468, Nr 173, poz. 1218), uchwała się, co następuje:

§ 1. Wyrazić zgodę na zbycie niezabudowanych działek o numerach: 92/32 o pow. 0,1425 ha, 110/30 o pow. 0,8842 ha, położonych w obrębie Łochowice, gmina Białe Błota, stanowiących własność Gminy Białe Błota, określonych w załącznikach graficznych do niniejszej uchwały, w drodze przetargu nieograniczonego.

§ 2. Uchylić Uchwałę Nr XV/149/2007 Rady Gminy Białe Błota z dnia 19 grudnia 2007 roku w sprawie wyrażenia zgody na zbycie nieruchomości gruntowych.

§ 3. Uchwała wchodzi w życie z dniem podjęcia.



Wiceprzewodniczący Rady Gminy

Białe Błota

Bartosz Lau

Bartosz Lau

Uzasadnienie

W związku z uwzględnieniem przyszłego miejscowego planu zagospodarowania przestrzennego we wsi Łochowice, dokonano z urzędu podziału działek objętych przedmiotową uchwałą, polegającego na wydzieleniu niezbędnej powierzchni na poszerzenie dróg lokalnych, zgodnie z planem, który jest w końcowej fazie uzgodnień. Podział działek przystosował je dla potrzeb ich zbycia.

Uchylenie uchwały jest konieczne ponieważ w wyniku dokonanego podziału zmieniły się numery geodezyjne działek i ich pierwotna powierzchnia.



Wiceprzewodniczący Rady Gminy

Białe Błota

Bartosz Lau

Bartosz Lau


właściciel : Gmina Białe Błota

WYKAZ ZMIAN GRUNTOWYCH

Stan przed podziałem							Stan po podziale				
numer				użytek klasa	powierzchnia		numer działki	użytek klasa	powierzchnia		
księgi wieczystej	rejestru gruntów	ark. mapy	działki		ha	m ²			ha	m ²	
45387	50	I	92/1	RIVa	0	1100	92/31	dr	0	0142	
przybytek na skutek nowego pomiaru					0	0467	92/32	RIVa	0	1425	
					0	1567	razem		0	1567	

STAROSTWO POWIATOWE
w Bydgoszczy
Powiatowy Ośrodek Dokumentacji
Geodezyjnej i Kartograficznej
25-082 Bydgoszcz ul. Żołnierzy Armii
7 up. Starosty Bydgoskiego

WYRYS Z MAPY
skala 1:1000

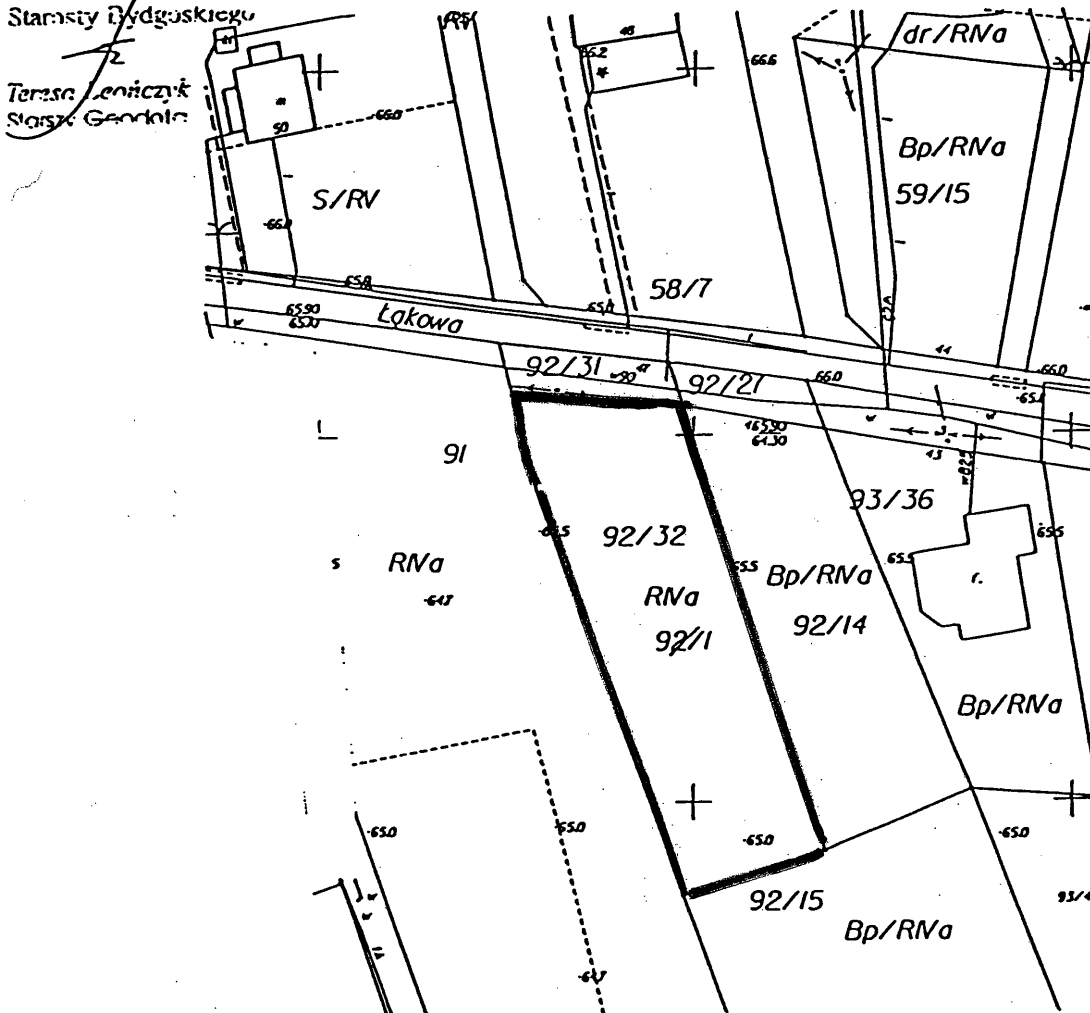

WICEPRZEWODNICZĄCY
Rady Gminy Białe Błota


Bartosz Lau
Bartosz Lau

WYKAZ ZMIAN GRUNTÓW

ZALĄCZNIK NR 2
DO UCHWAŁY NR XV/111/08
RADY GMINY BIAŁE BŁO
z dnia 26.03.08r.

Stan przed podziałem							Stan po podz	
numer				użytek klasa	powierzchnia		numer działki	użytek klasa
księgi wieczystej	rejestru gruntów	ark. mapy	działki		ha	m ²		
103341	50	1	110/6	RV	1	2900	110/29	dr
ubytek na skutek nowego pomiaru					0	0594	110/30	RV
					1	2306		razem

WYRYS Z MAPY
skala 1:1000

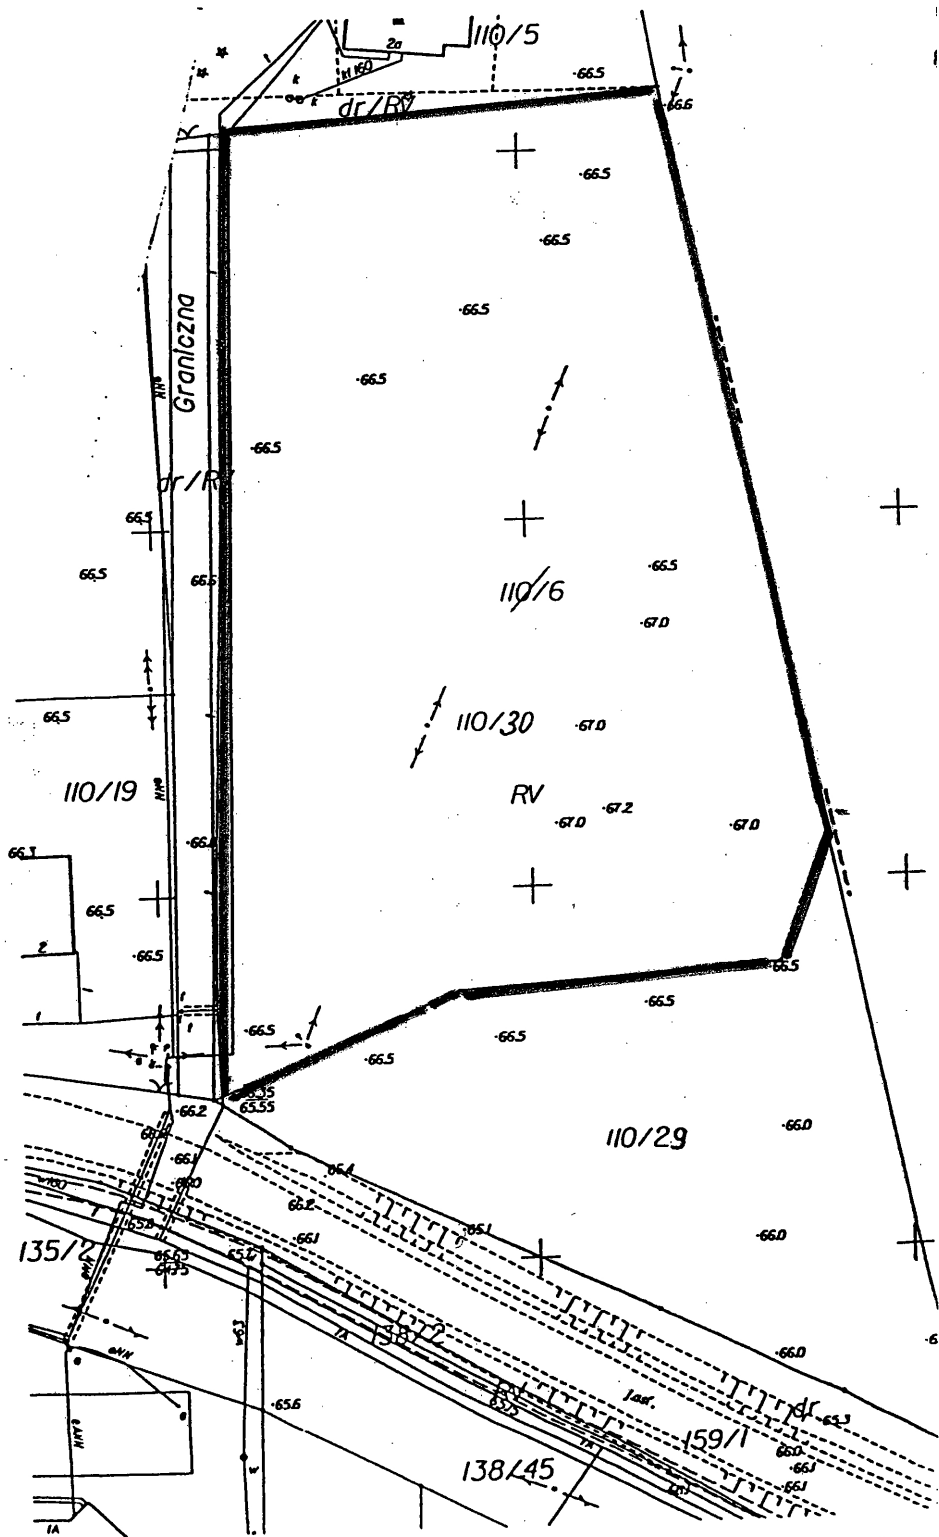

WICEPRZEWODNICZĄ
Rady Gminy Białe Błota

Bartosz Lat