



MIEJSCOWY PLAN ZAGOSPODAROWANIA PRZESTRZENNEGO DLA TERENU W PRZYŁĘKACH

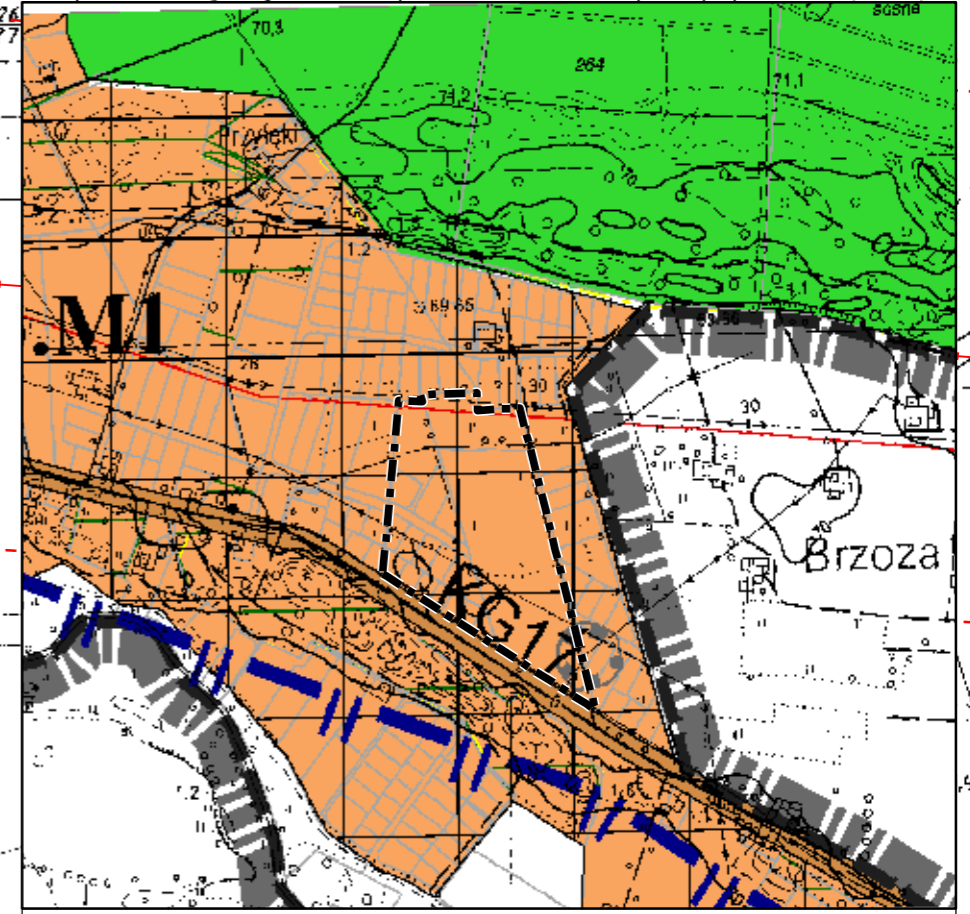

WYRYS ZE STUDYUM UWARUNKOWAŃ I KIERUNKÓW
ZAGOSPODAROWANIA PRZESTRZENNEGO GMINY
BIAŁE BŁOTA PRZYJĘTE UCHWAŁĄ RADY GMINY
NR: XLVI/504/2010 Z DNIA 28 MAJA 2010 r.
SKALA 1:10 000

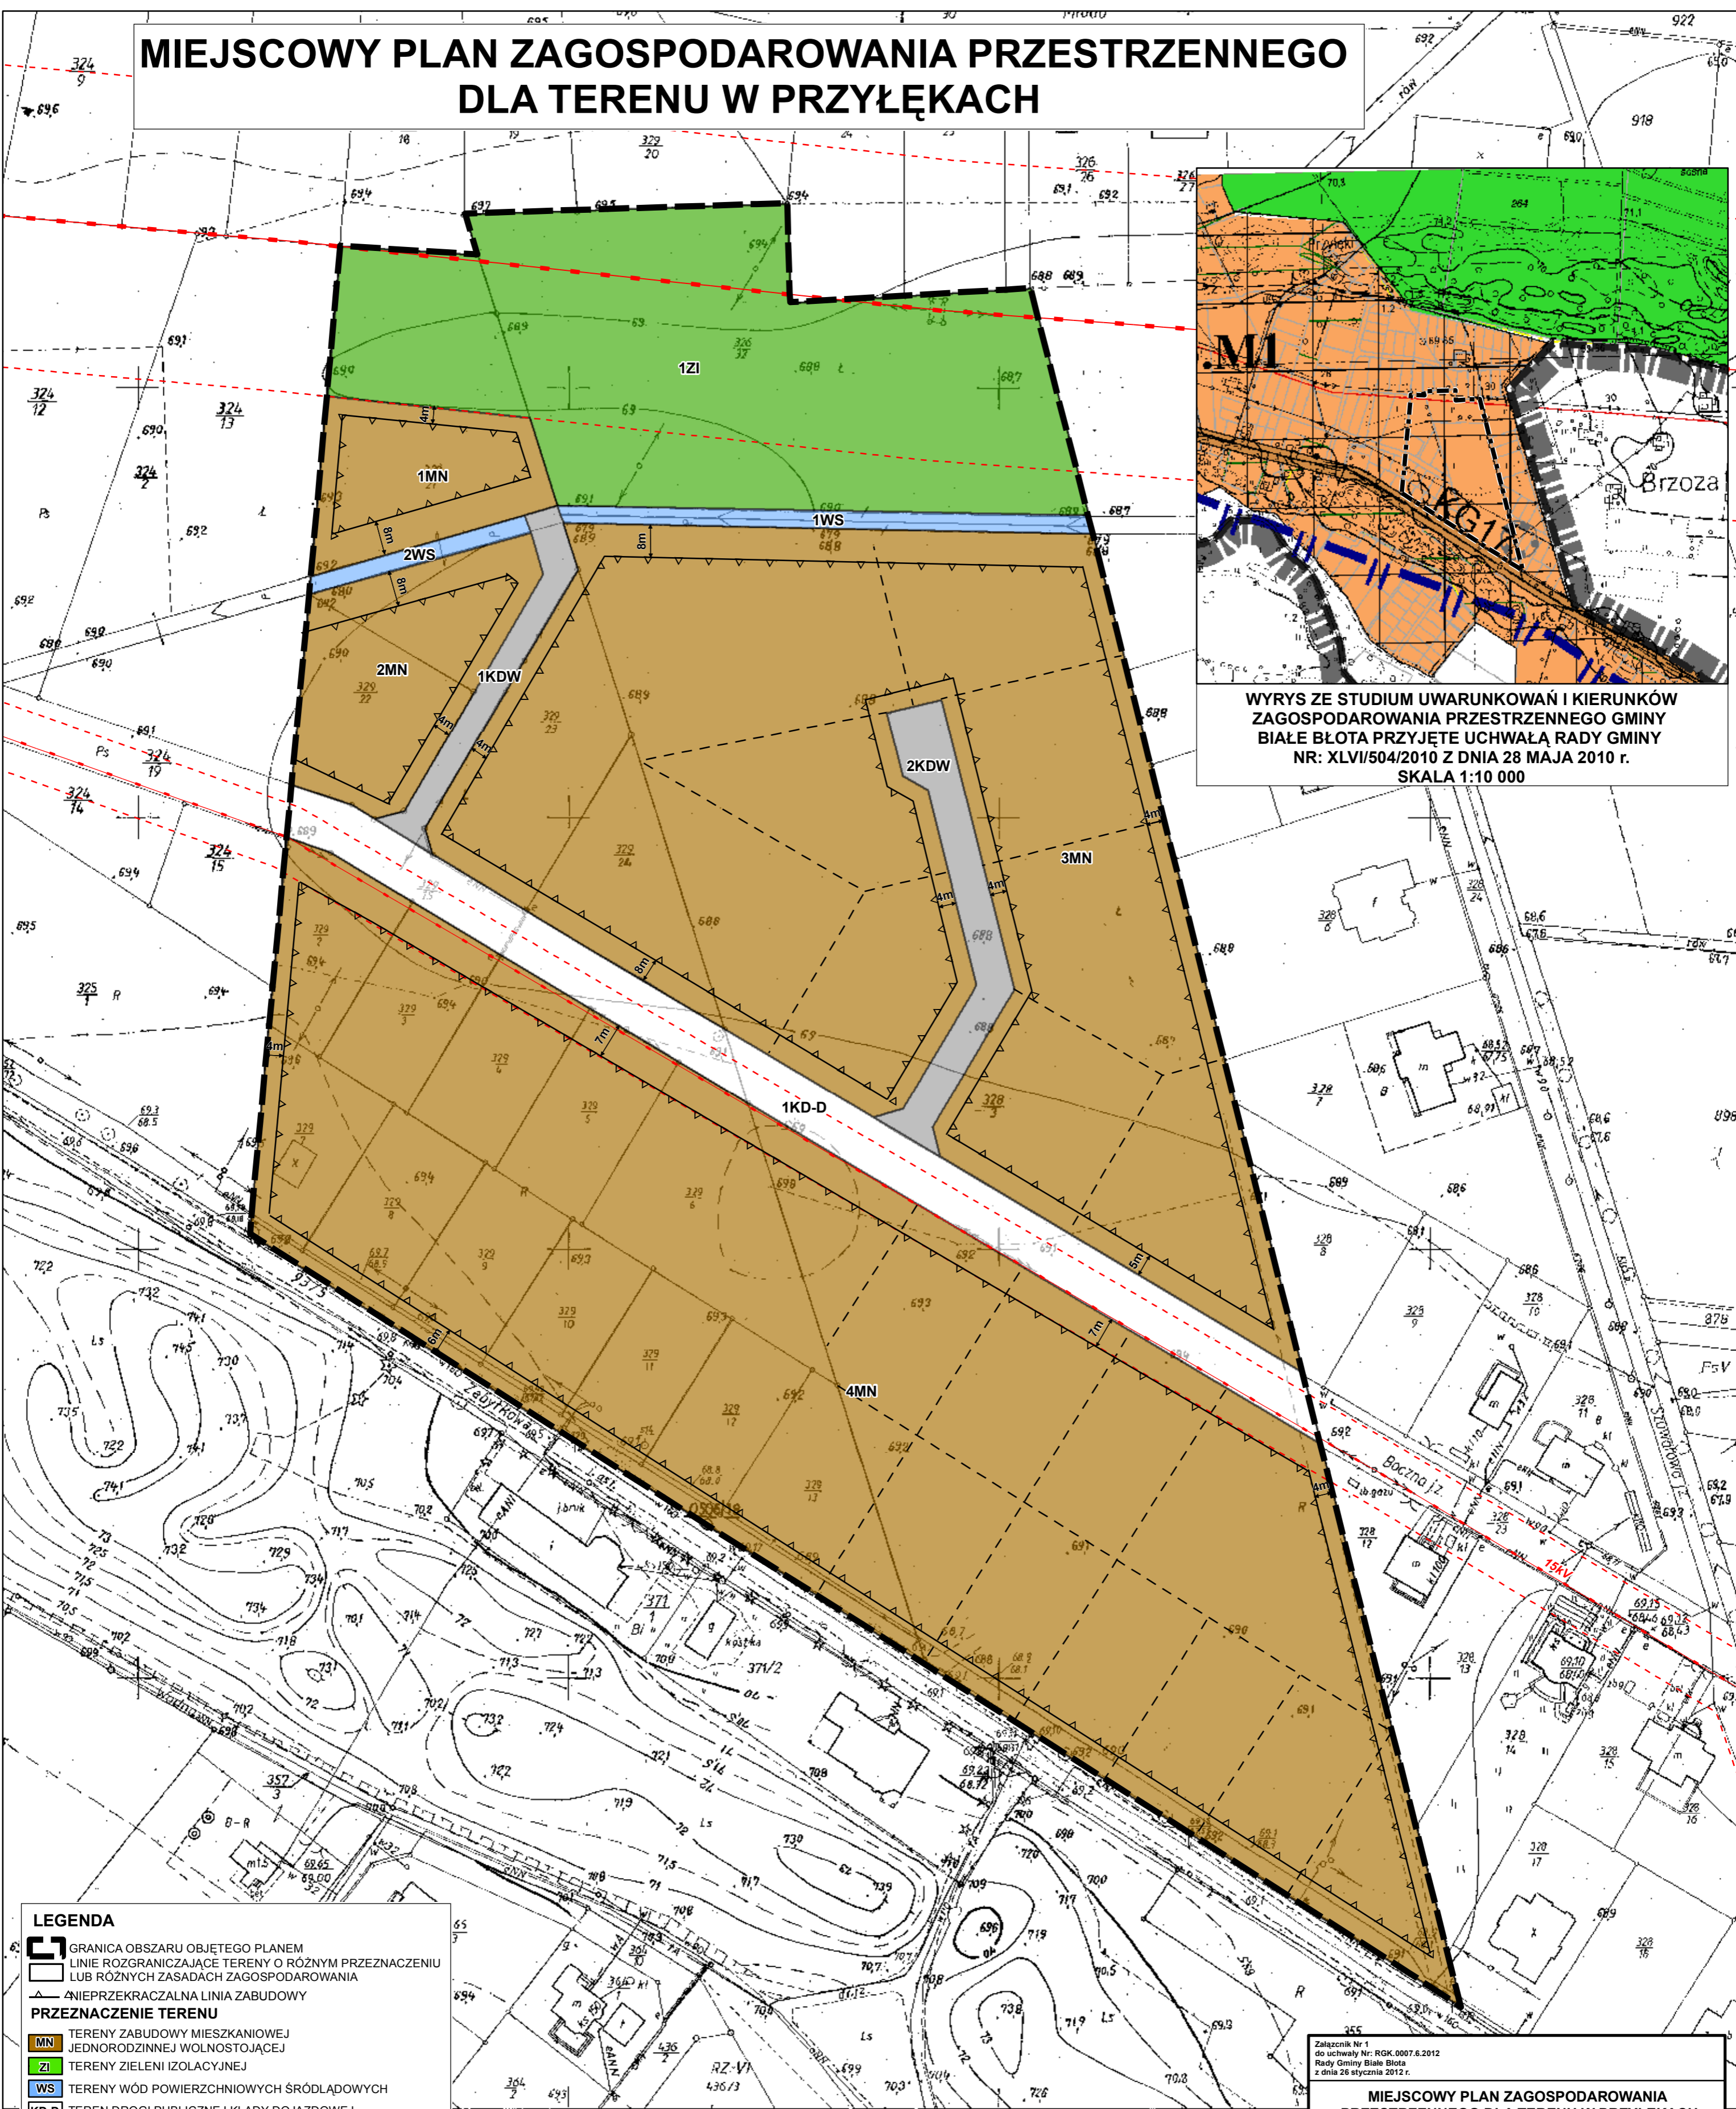

- LEGENDA**
- GRANICA OBSZARU OBJĘTEGO PLANEM
 - LINIE ROZGRANICZAJĄCE TERENY O RÓŻNYM PRZEZNACZENIU LUB RÓŻNYCH ZASADACH ZAGOSPODAROWANIA
 - NIEPRZEKRACZALNA LINIA ZABUDOWY
- PRZEZNACZENIE TERENU**
- MN TERENY ZABUDOWY MIESZKANIOWEJ JEDNORODZINNEJ
 - ZI TERENY ZIELENI IZOLACYJNEJ
 - WS TERENY WÓD POWIERZCHNIOWYCH ŚRÓDLĄDOWYCH
 - KD-D TERENY DROGI PUBLICZNEJ KŁADY DOJAZDOWEJ
 - KDW TERENY DRÓG WEWNĘTRZNYCH
- OZNACZENIA WYNIKAJĄCE Z PRZEPISÓW ODREBNYCH**
- STREFA TECHNICZNA OD LINII ELEKTROENERGETYCZNEJ
- OZNACZENIA MAJĄCE CHARAKTER INFORMACYJNY**
- SIEĆ ELEKTROENERGETYCZNA
- WYSOKIE NAPIĘCIE
 - ŚREDNIE NAPIĘCIE
 - PROPOZYCJA PODZIAŁU NA DZIAŁKI

Załącznik Nr 1
do uchwały Nr: RGK.0007.6.2012
Rady Gminy Białe Błota
z dnia 26 stycznia 2012 r.

MIEJSCOWY PLAN ZAGOSPODAROWANIA PRZESTRZENNEGO DLA TERENU W PRZYŁĘKACH		
GŁÓWNY PROJEKTANT PLANU:		
MGR INŻ. RADOSŁAW JONCZAK		Z-417
WWW.SOFTGIS.PL		
ZESPÓŁ PROJEKTOWY:		
ID WYDRUKU MKBB008	MGR INŻ. GRZEGORZ KOŁOSIŃEK	Z-545
	MGR INŻ. BARBARA JANKOWSKA	
	MGR INŻ. MARIA ŻÓLNEZKO	

W

N

E

S

SKALA: 1 : 1 000