

ZMIANA MIEJSCOWEGO PLANU ZAGOSPODAROWANIA PRZESTRZENNEGO W REJONIE ULICY DIAMENTOWEJ I KAMIENNEJ W MIEJSCOWOŚCI MUROWANIEC GMINA BIAŁE BŁOTA SKALA 1 : 1 000

ZALĄCZNIK NR 1
DO UCHWAŁY NR RGK.0007.108.2014
RADY GMINY BIAŁE BŁOTA
Z DNIA 28 SIERPNI 2014R.

PLAN SPORZĄDZIŁ
WOJT GMINY BIAŁE BŁOTA

WYRYS ZE STUDIUM UWARUNKWAŃ I KIERUNKÓW
ZAGOSPODAROWANIA PRZESTRZENNEGO

Mapa do celów projektowych

skala 1:1000

ark. mapy: 354.233.042

Jedn. ew. Białe Błota [040301_2]

obręb: Murowaniec [0007]

działki: 156/6-156/17 i 150/11-150/25150/4, 150/5, 150/11-150/25, 150/32

cz. 150/33, 150/58, cz. 163, 156/8-156/17, 156/23, 156/25, 156/26


KERG: 3493/2012

PUNG '1965'


ukł. wys. Kronsztadt

Nie wykonano ustaleń obciążeń służebnościami gruntowymi.

Data: 31.07.2012

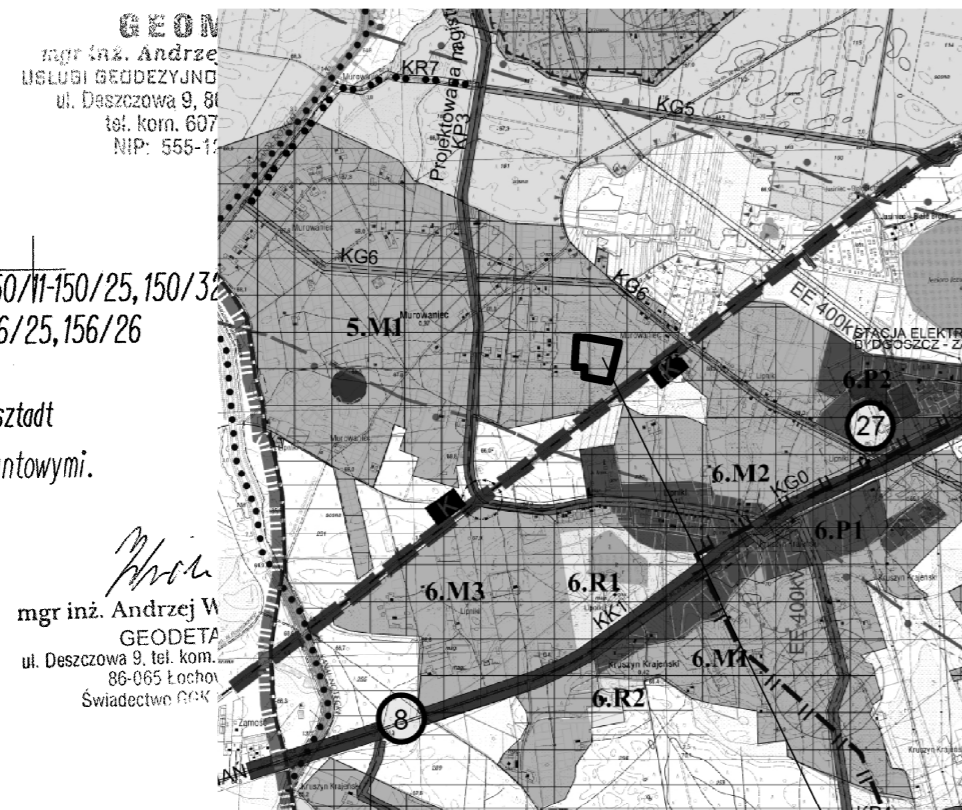

TEREN OBJĘTY MIEJSCOWYM PLANEM
ZAGOSPODAROWANIA PRZESTRZENNEGO

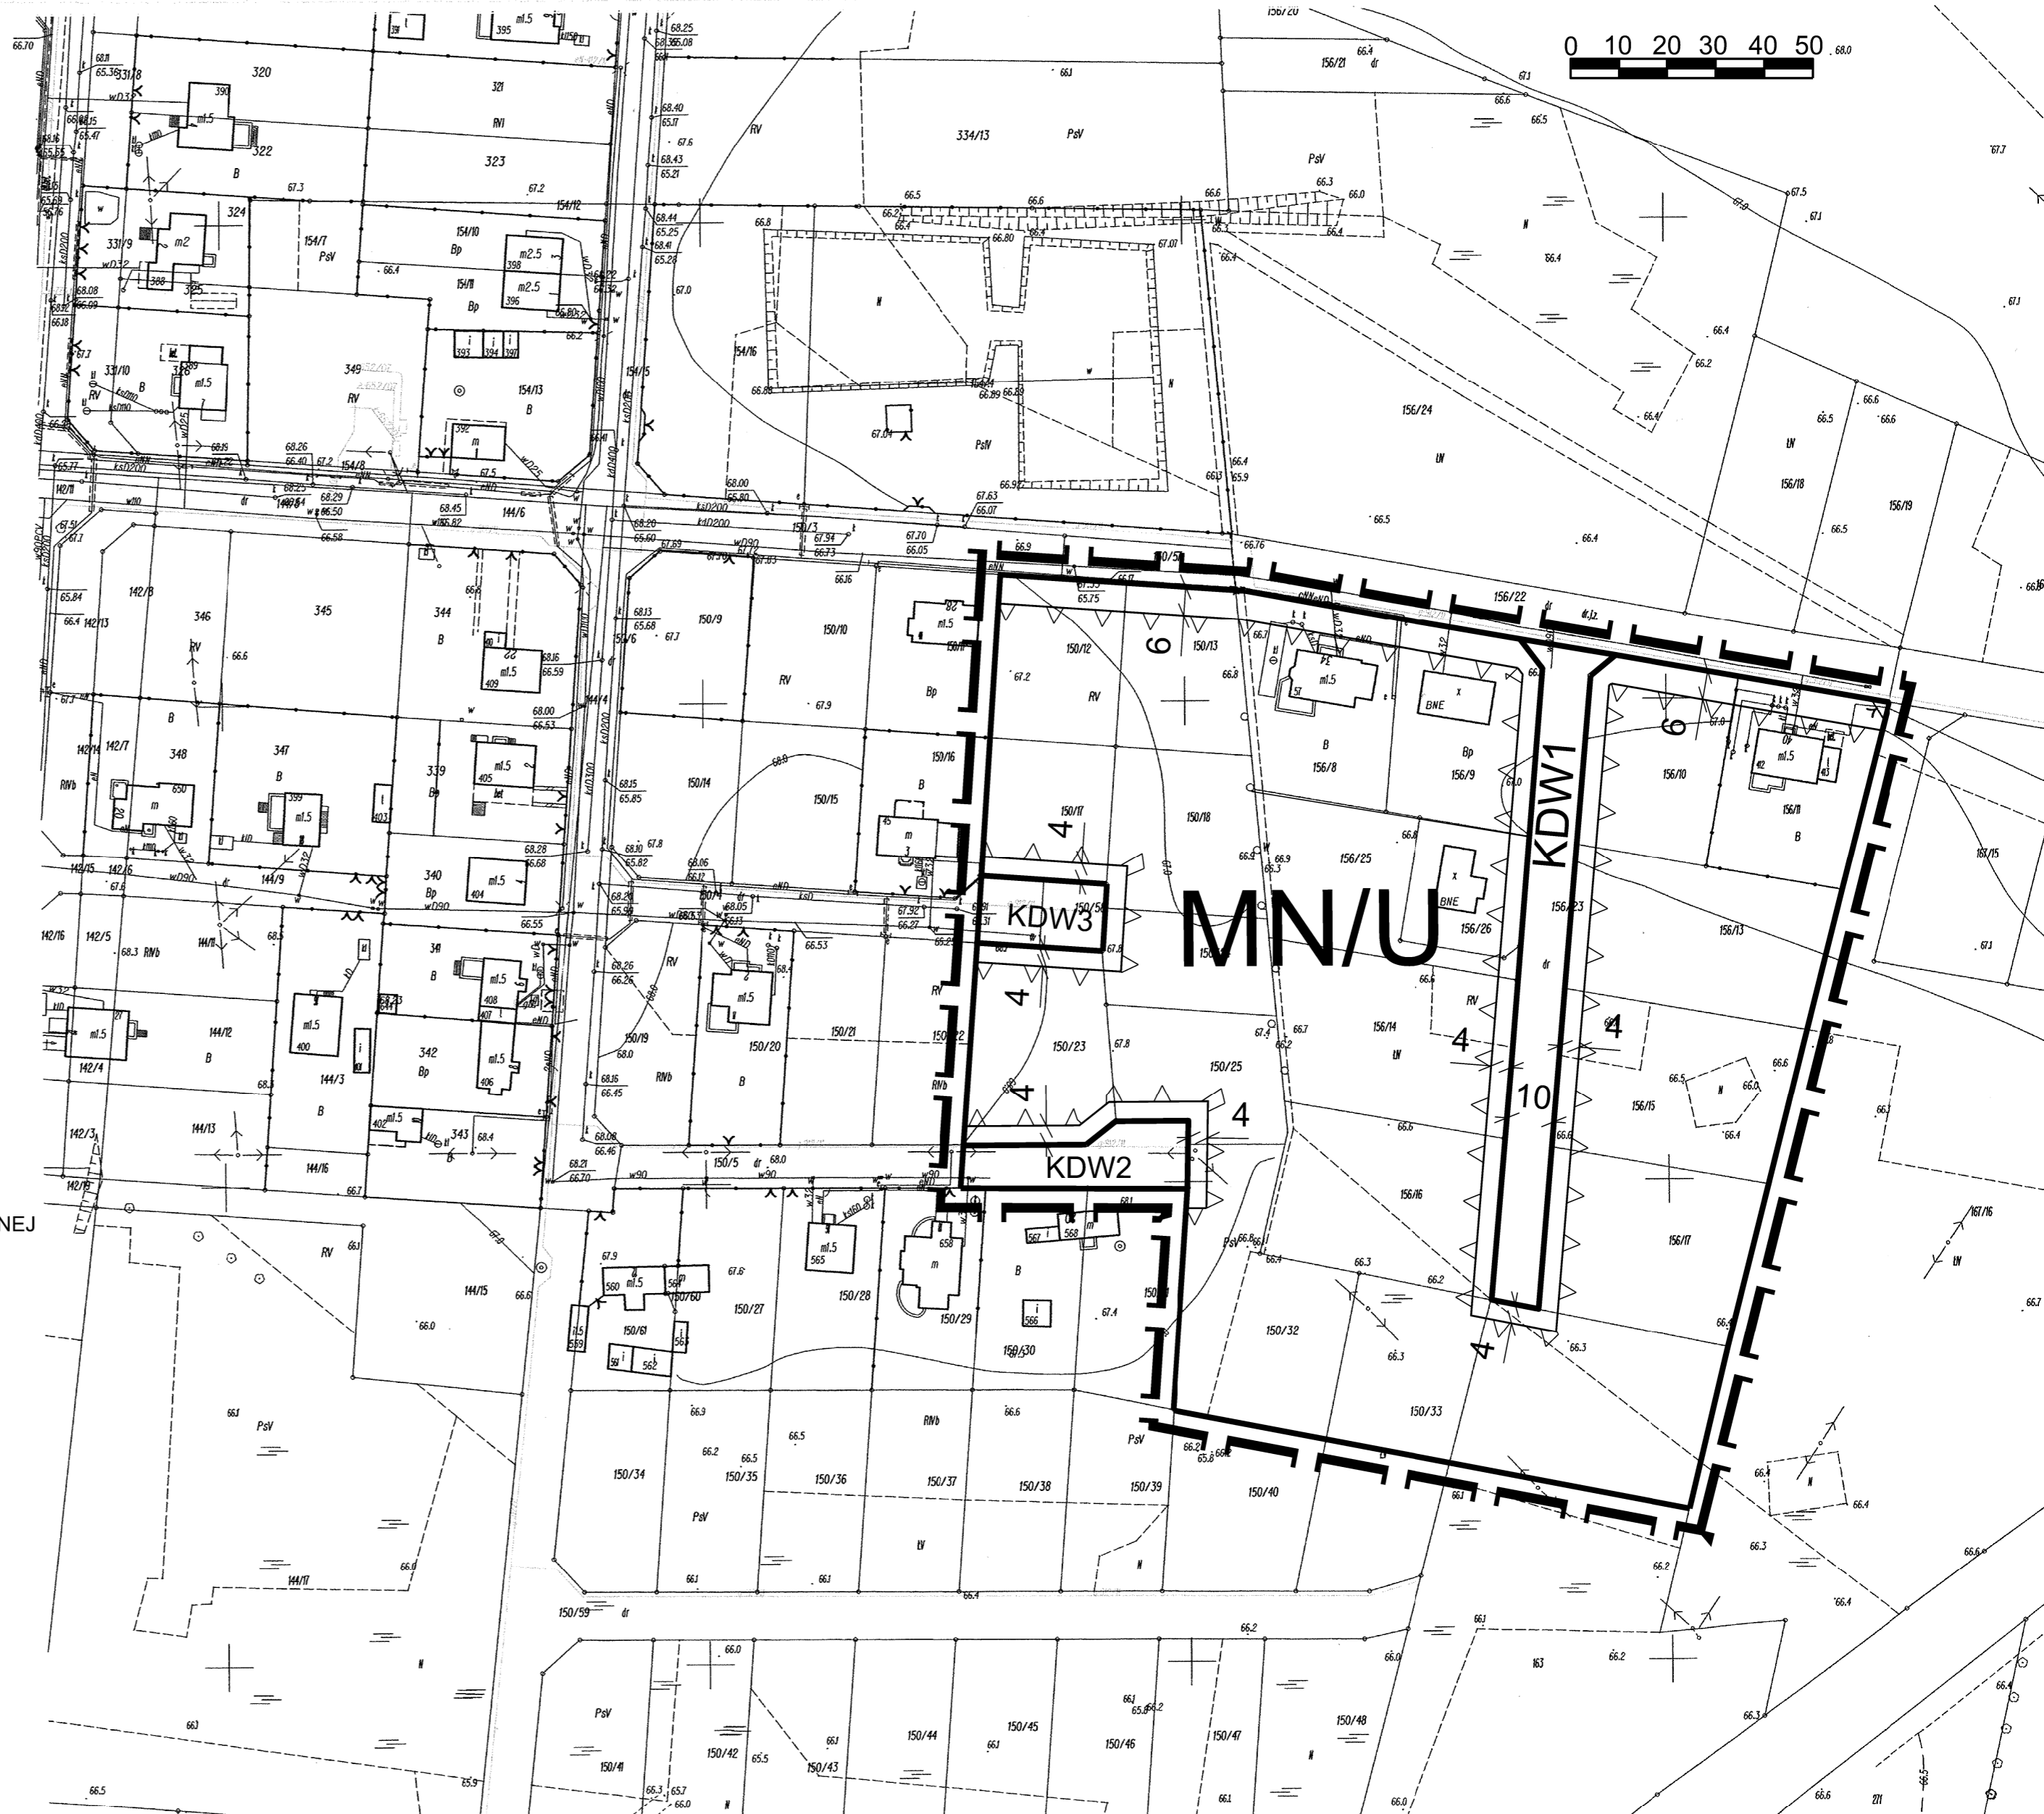

STAROSTWO POWIATOWE W BYDGOSZCZY
Powiatowy Ośrodek Dokumentacji
Geodezyjnej i Kartograficznej

Wskazanie linii...
dokumenty potwierdzające...
Data: 31.07.2012 r.
KERG: 3493/2012

Wskazanie linii...
dokumenty potwierdzające...
Data: 31.07.2012 r.

up. Starosta Bydgoskiego

Teresa Lobończyk
Geodeta

OZNACZENIA

- GRANICA OBSZARU OBJĘTEGO PLANEM
- LINIE ROZGRANICZAJĄCE TERENY O RÓŻNYM PRZEZNACZENIU LUB RÓŻNYCH ZASADACH ZAGOSPODAROWANIA
- NIEPRZEKRACZALNE LINIE ZABUDOWY
- TEREN ZABUDOWY MIESZKANIOWEJ JEDNORODZINNEJ Z DOPUSZCZENIEM ZABUDOWY USŁUGOWEJ
- TERENY DRÓG WEWNĘTRZNYCH

Wszystkie obciążenia...
Wykazano obciążenia...
Wskazano obciążenia...

Załącznik nr 1...
Załącznik nr 1...
Załącznik nr 1...