ZMIANA MIEJSCOWEGO PLANU ZAGOSPODAROWANIA PRZESTRZENNEGO DLA TERENU W REJONIE ULIC GMINNEJ ORAZ ŁABĘDZIEJ W MIEJSCOWOŚCI TRZCINIEC W OBRĘBIE EWIDENCYJNYM BIAŁE BŁOTA
SKALA 1 : 1 000

pow.: bydgoski

Jed. ewid.: Białe Błota [040301_2]

Obręb: BIAŁE BŁOTA [0001]

KERG: 5569/2013

Działka: wg zakresu

PUWG 1965 s. 3 Ukł. wys. Amsterdam

0 10 20 30 40 50 60 70 80 90 100

"GEOPLAN" s.c.
ul. Betonowa 1, 86-005 BIAŁE BŁOTA
tel./fax (052) 349-40-68; 324-01-65

Krzysztof Adamski
2013 GRU 12

STAROSTWO POWIATOWE W BYDGOSZCZY
Powiatowy Ośrodek Dokumentacji Geodezyjnej i Kartograficznej
W obszarze oznaczonym linią ..... potwierdzono w terenie aktualność treści mapy zasadniczej.
Dokumenty potwierdzające aktualność mapy przyjęto do zasobu w dniu 12.12.2013 r.
i zaewidencjonowano pod nr 5569/2013
Niniejsza mapa może służyć do celów projektowych.
Projektowane obiekty budowlane wymagają pozwolenia na budowę podlegają wytyczeniu i inwentaryzacji powykonawczej przez jednostki uprawnione do wykonania prac geodezyjnych.
Bydgoszcz, dnia 12.12.2013 r.
Z up. Starosty Bydgoskiego

ZAŁĄCZNIK NR 1
DO UCHWAŁY NR RGK.0007.139.2014
RADY GMINY BIAŁE BŁOTA
Z DNIA 30 PAŹDZIERNIKA 2014r.

PLAN SPORZĄDZIŁ
WÓJT GMINY BIAŁE BŁOTA

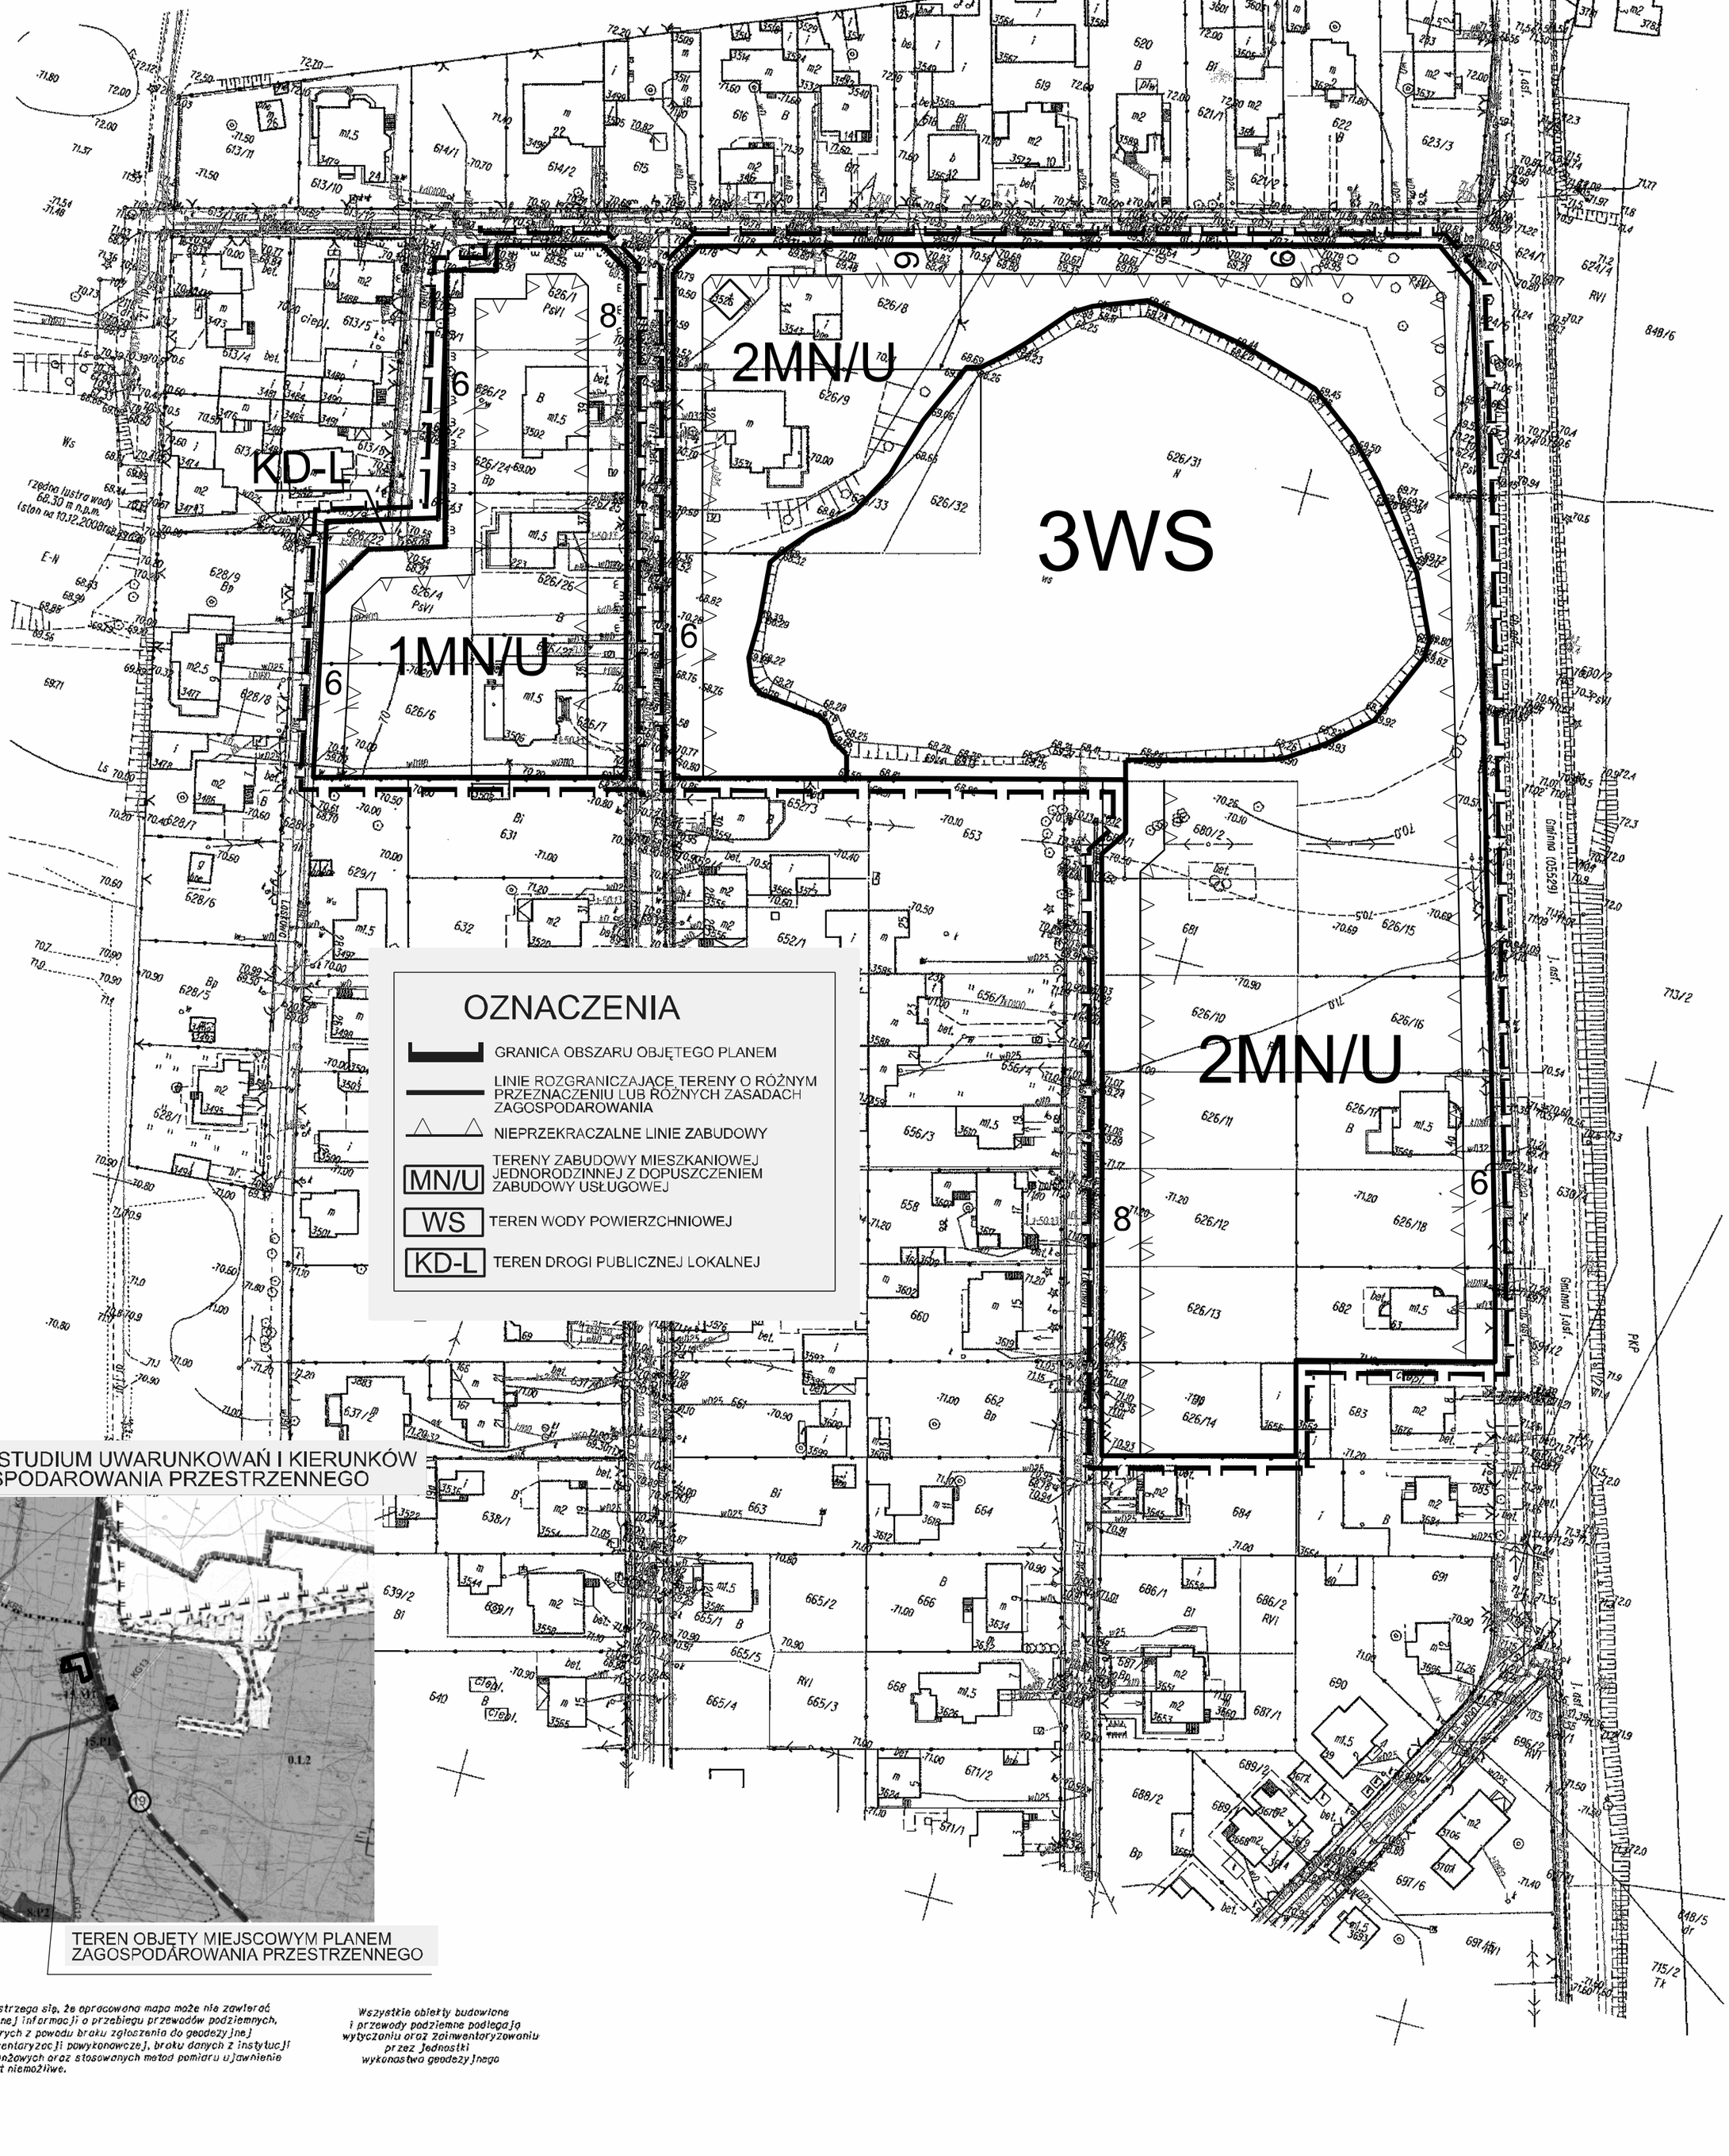

WYRYS ZE STUDIUM UWARUNKOWAŃ I KIERUNKÓW ZAGOSPODAROWANIA PRZESTRZENNEGO

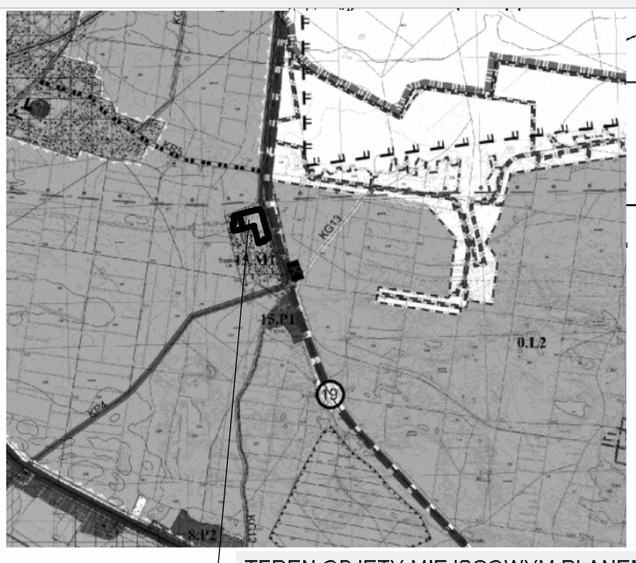

TEREN OBJĘTY MIEJSCOWYM PLANEM ZAGOSPODAROWANIA PRZESTRZENNEGO

Zastrzega się, że opracowana mapa może nie zawierać pełnej informacji o przebiegu przewodów podziemnych, których z powodu braku zgłoszenia do geodezyjnej inwentaryzacji powykonawczej, braku danych z instytucji branżowych oraz stosowanych metod pomiaru ujawnienie jest niemożliwe.

Wszystkie obiekty budowlane i przewody podziemne podlegają wytyczeniu oraz zainwentaryzowaniu przez jednostki wykonastwa geodezyjnego