

# MAPA DO CELÓW PROJEKTOWYCH

skala 1:1000

woj.: kujawsko-pomorskie

pow.: bydgoski

Jed. ewid.: Biały Błota [040301.2]

Obręb: LISI OGON [0004]

KERG: 1364/2013

Działka: wg zakresu

PWN 1965 s. 3 Ukł. wys. Kronszt

STAROSTWO POWIATOWE W BYDGOSZCZY  
Powiatowy Ośrodek Dokumentacji  
Geodezyjnej i Kartograficznej

W obszarze oznaczonym kolorem szarym  
pobiorono w terenie obiekty i treści mapy zasadniczej.  
Dokumenty podstawowe (plan sytuacyjny) mapy przyjęto  
do stanu z dnia 10.04.2013  
i numerację planu nr 1364/2013

Minijazna mapa może służyć do celów projektowych.  
Projektowane obiekty budowlane symulacji porównania na  
budowę podlegają wyliczeniu i inwentaryzacji pomiarowej  
przez jednostki specjalizujące się w tym zakresie.  
10.04.2013

Mapa stanowi pochodną zasadniczej mapy numerycznej  
według stanu na miesiąc kwiecień 2013 roku


Nie wykonano ustaleń obciążenia gruntowymi.

Przedsiębiorstwo Usług Geodezyjnych  
i Kartograficznych  
"GEOPLAN" s.c.  
ul. Betonowa 1, 86-005 BIAŁY BŁOTA  
tel./fax (052) 349-40-68; 324-01-65

## ZMIANA MIEJSCOWEGO PLANU ZAGOSPODAROWANIA PRZESTRZENNEGO DLA TERENU W REJONIE ULIC REKREACYJNEJ ORAZ JEZDZIECKIEJ W MIEJSCOWOŚCI LISI OGON, GMINA BIAŁY BŁOTA SKALA 1 : 1 000

ZALĄCZNIK NR 1  
DO UCHWAŁY NR RGK.0007.7.2015  
RADY GMINY BIAŁY BŁOTA  
Z DNIA 27 STYCZNIA 2015r.

PLAN SPORZĄDZIŁ  
WOJCIK GMINY BIAŁY BŁOTA

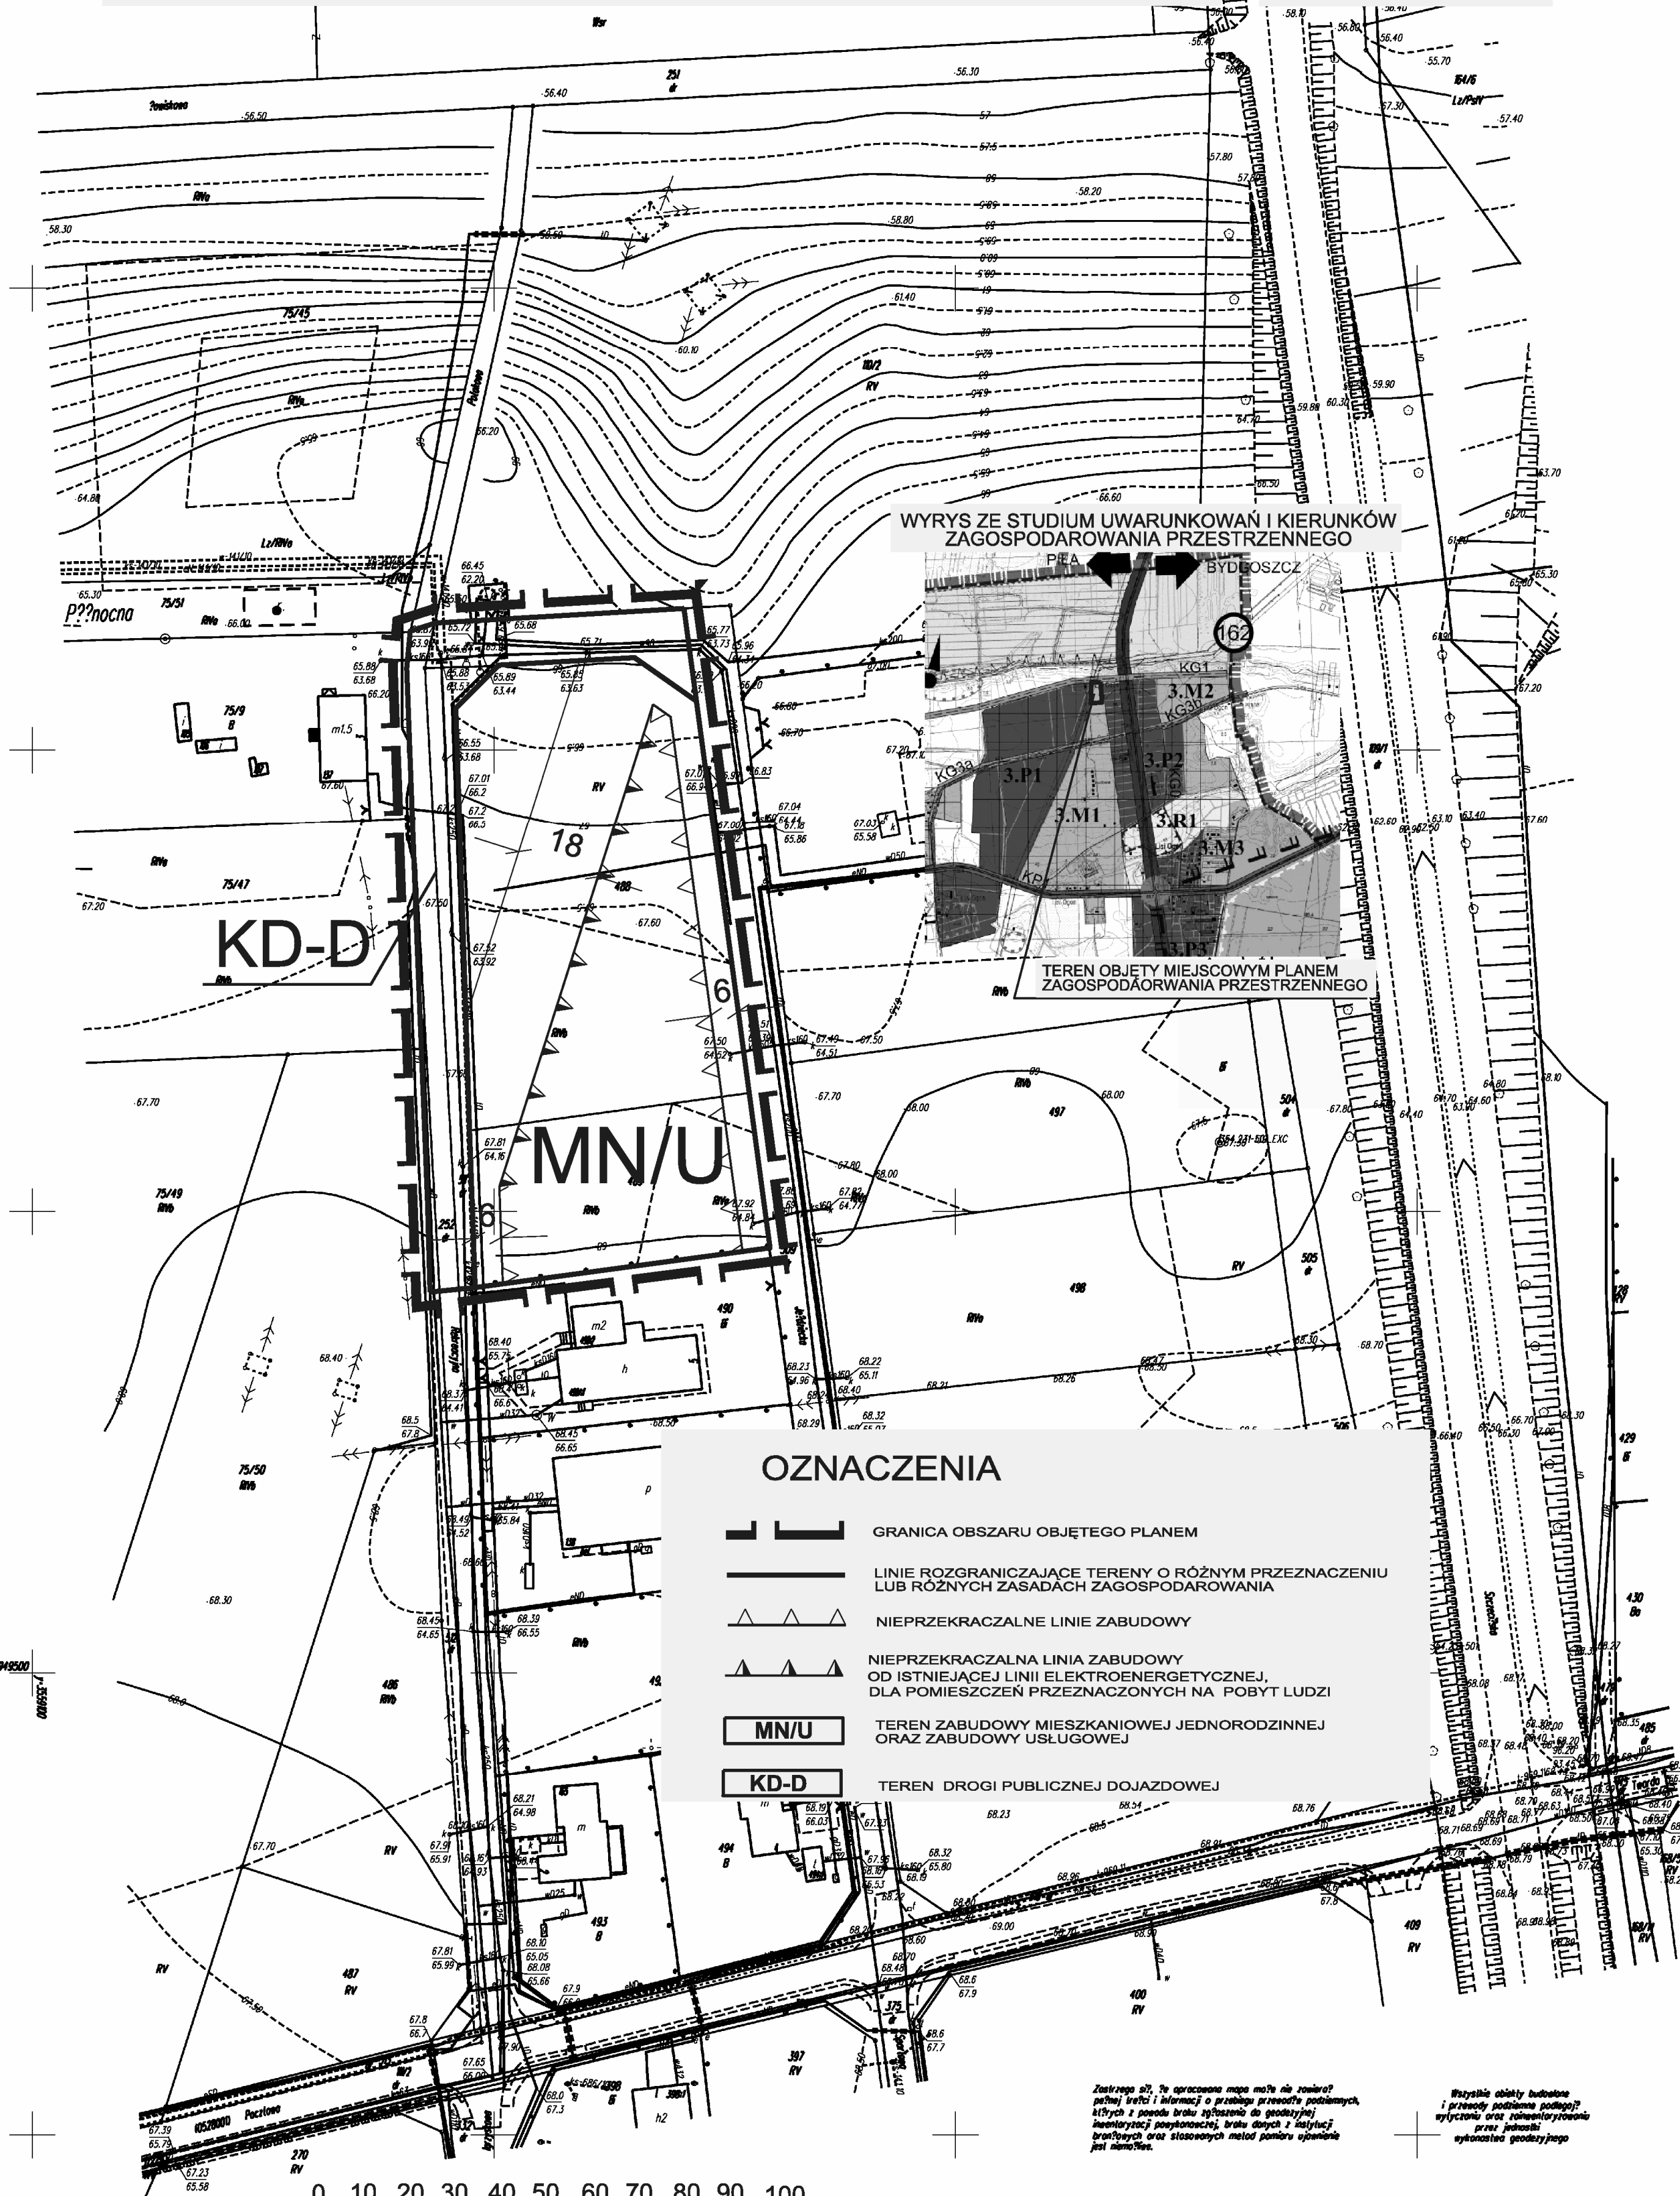

### OZNACZENIA

- GRANICA OBSZARU OBJĘTEGO PLANEM
- LINIE RÓZGRANICZAJĄCE TERENY O RÓŻNYM PRZEZNACZENIU LUB RÓŻNYCH ZASADACH ZAGOSPODAROWANIA
- NIEPRZEKACZALNE LINIE ZABUDOWY
- NIEPRZEKACZALNA LINIA ZABUDOWY OD ISTNIEJĄCEJ LINII ELEKTROENERGETYCZNEJ, DLA POMIESZCZEŃ PRZEZNACZONYCH NA POBYT LUDZI
- MN/U
- KD-D

Zastrzeżenie: Właściciel nieruchomości nie odpowiada za poprawność danych i informacji o przebiegu przewodów podziemnych, których nie posiada braku wyłączenia do geodezyjnej inwentaryzacji pomiarowej, braku danych z inwentaryzacji pomiarowej oraz stosowanych metod pomiaru ujawnione jest niniejszym.

Wszystkie obiekty budowlane i przewody podziemne podlegają wyliczeniu oraz inwentaryzacji pomiarowej przez jednostki specjalizujące się w tym zakresie.