

**ZMIANA MIEJSCOWEGO PLANU ZAGOSPODAROWANIA PRZESTRZENNEGO  
OBEJMUJĄCEGO TEREN W REJONIE ULIC ŁOCHOWSKIEJ I PTASIEJ  
W MIEJSCOWOŚCI MUROWANIEC,  
GMINA BIAŁE BŁOTA  
SKALA 1 : 1 000**

ZAŁĄCZNIK NR 1  
DO UCHWAŁY NR RGK.0007.54.2015  
RADY GMINY BIAŁE BŁOTA  
Z DNIA 28 KWIEŚNIA 2015r.

PLAN SPORZĄDZIŁ  
WÓJT GMINY BIAŁE BŁOTA

KOPIA MAPY ZASADNICZEJ

br. Murowaniec [0007], dz. 104/10, 104/93

SKALA 1:1000


0 10 20 30 40 50m

STAROSTWO POWIATOWE W BYDGOSZCZY  
Powiatowy Ośrodek Dokumentacji Geodezyjnej i Kartograficznej  
Poświadczam zgodność niniejszej mapy z oryginałem  
przyjętym do państwowego zasobu geodezyjnego  
Kartograficznego w dniu ..... 2015 r.


1) Zzeważającym pod nr .....  
Kierownik Powiatowego Ośrodka  
Dokumentacji Geodezyjnej i Kartograficznej

2) Działka nr 10/10  
Z upr. Starosty Bydgoskiego

3) Działka nr 10/10  
Kierownik Powiatowego Ośrodka  
Dokumentacji Geodezyjnej i Kartograficznej

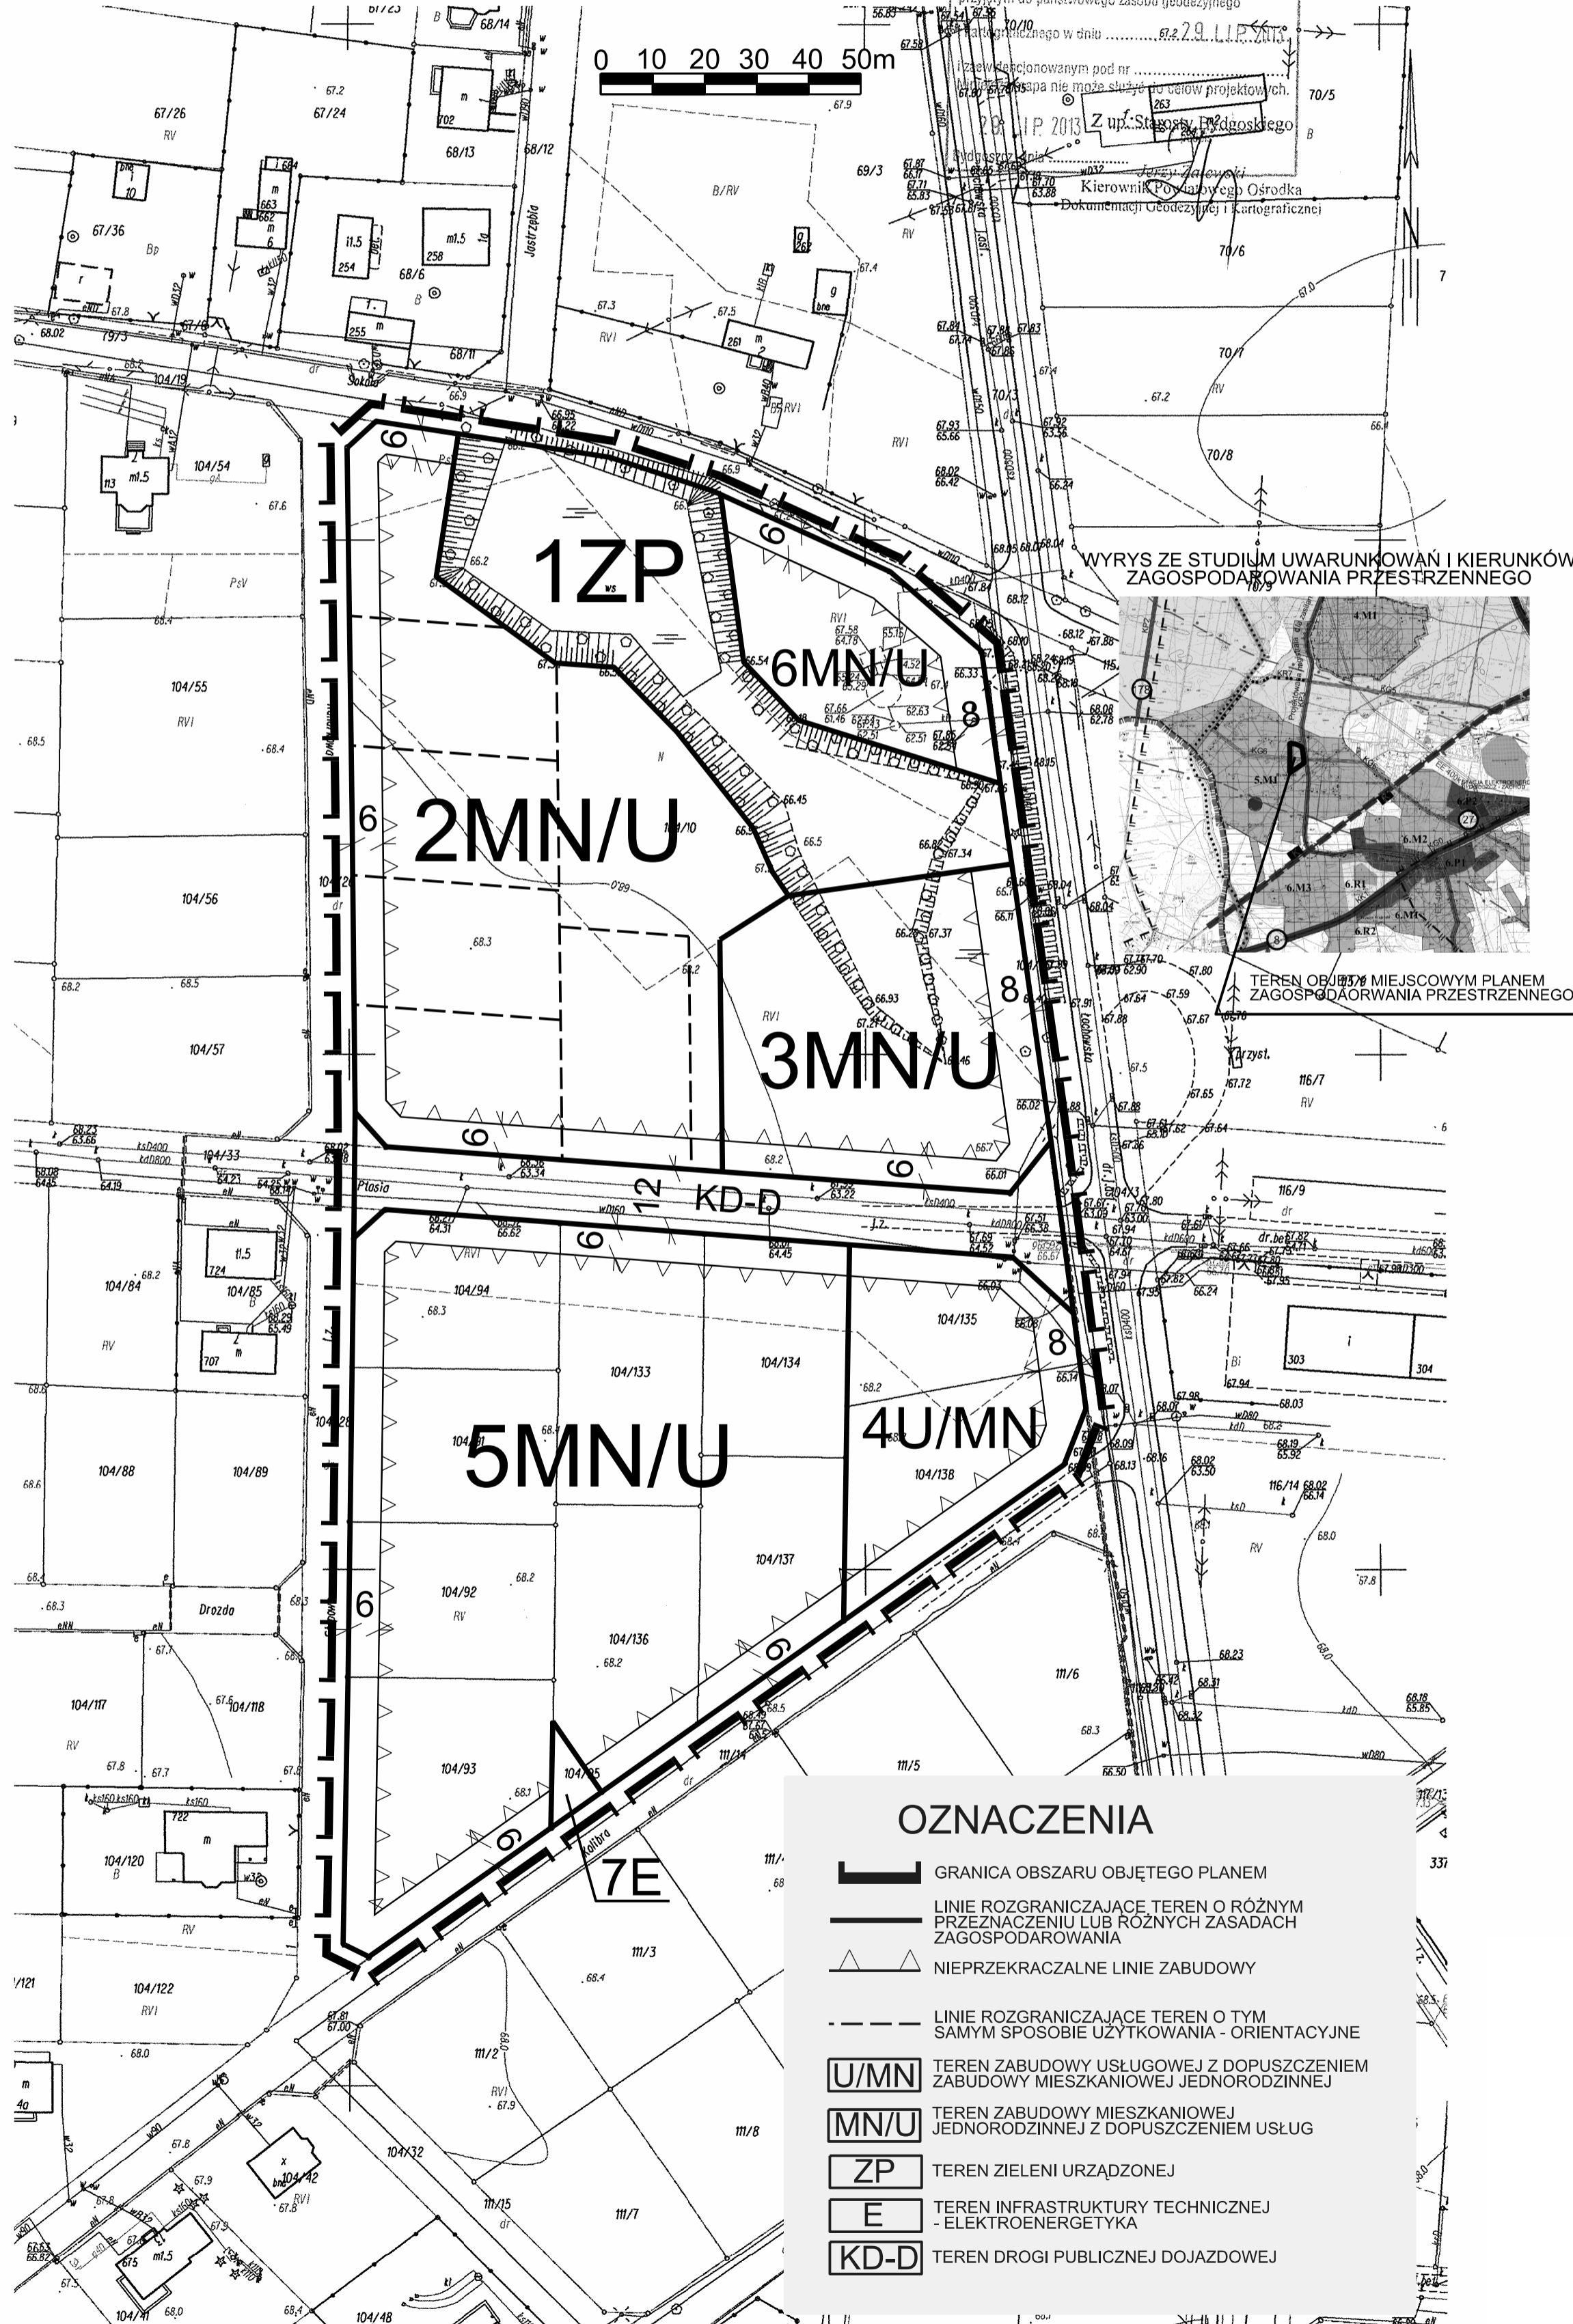

WYRYS ZE STUDIUM UWARUNKOWAŃ I KIERUNKÓW  
ZAGOSPODAROWANIA PRZESTRZENNEGO

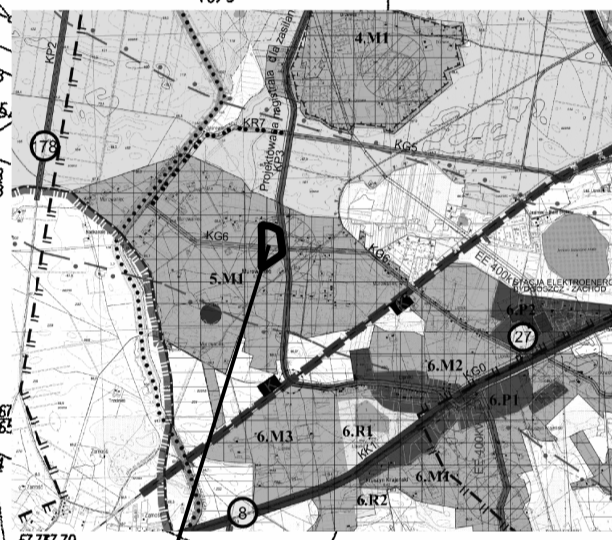

TEREN OBJĘTY MIEJSCOWYM PLANEM  
ZAGOSPODAROWANIA PRZESTRZENNEGO

**OZNACZENIA**

- GRANICA OBSZARU OBJĘTEGO PLANEM
- LINIE ROZGRANICZAJĄCE TEREN O RÓŻNYM PRZEZNACZENIU LUB RÓŻNYCH ZASADACH ZAGOSPODAROWANIA
- NIEPRZEKRACZALNE LINIE ZABUDOWY
- LINIE ROZGRANICZAJĄCE TEREN O TYM SAMYM SPOSOBIE UŻYTKOWANIA - ORIENTACYJNE
- TEREN ZABUDOWY USŁUGOWEJ Z DOPUSZCZENIEM ZABUDOWY MIESZKANIOWEJ JEDNORODZINNEJ
- TEREN ZABUDOWY MIESZKANIOWEJ JEDNORODZINNEJ Z DOPUSZCZENIEM USŁUG
- TEREN ZIELENI URZĄDZONEJ
- TEREN INFRASTRUKTURY TECHNICZNEJ - ELEKTROENERGETYKA
- TEREN DROGI PUBLICZNEJ DOJAZDOWEJ