
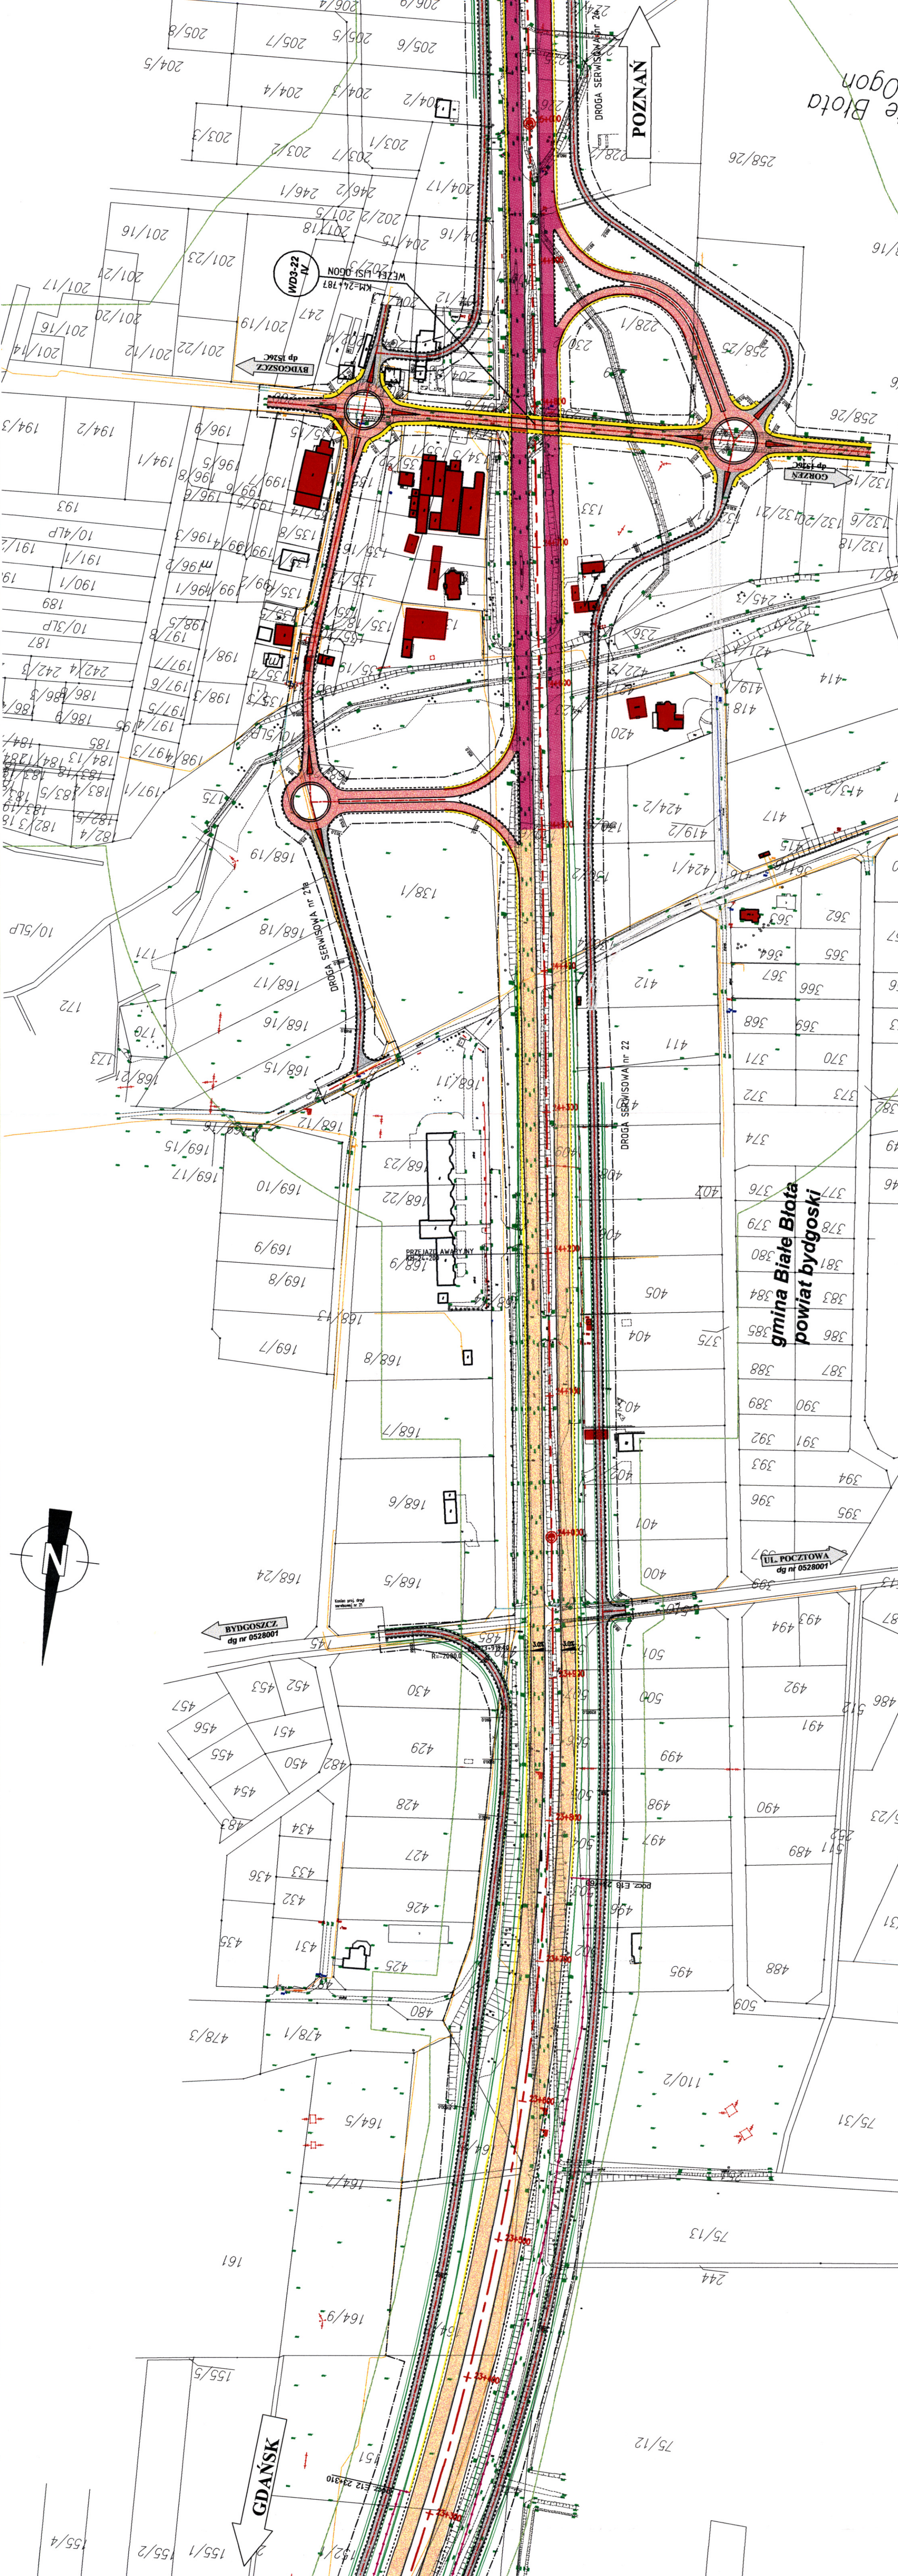


# Węzeł „Lisi ogon”

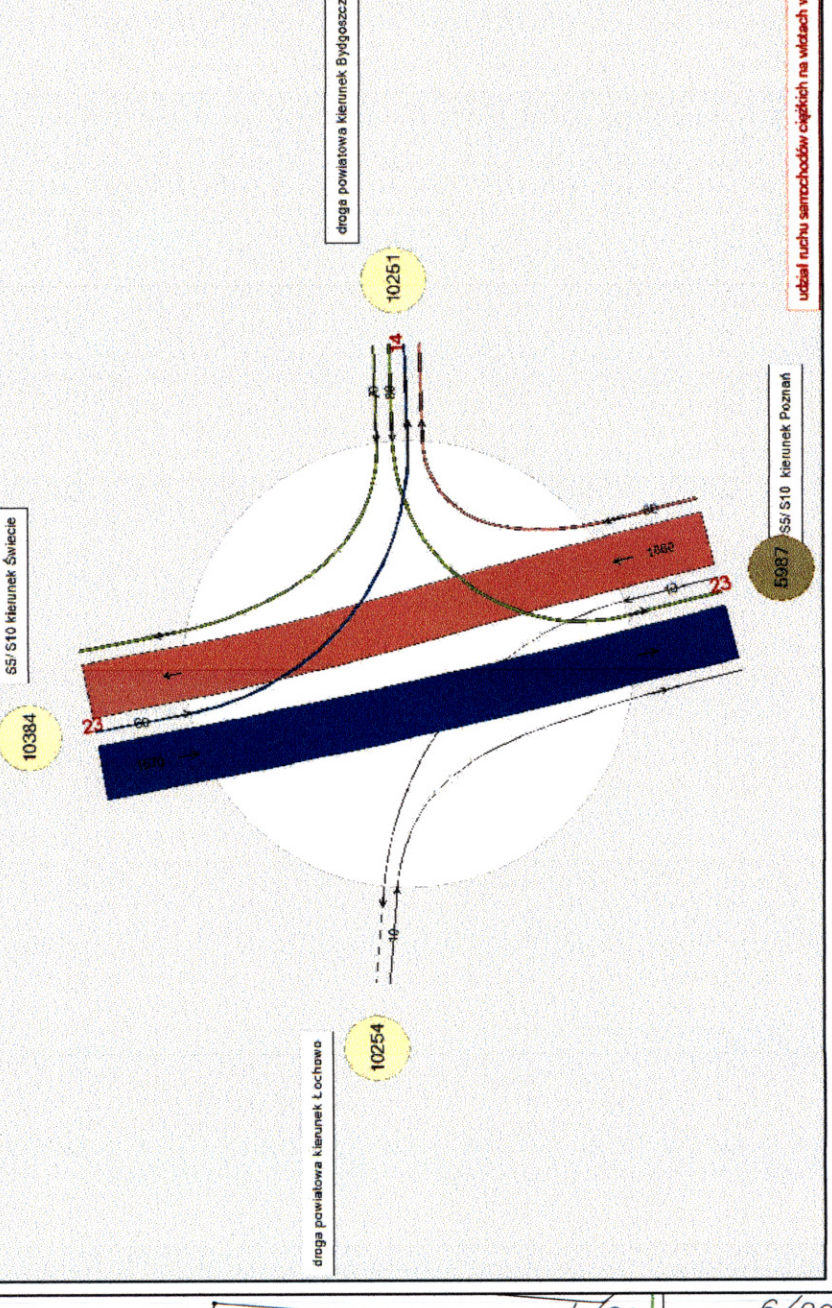

Tytuł rysunku  
**Plan sytuacyjny**  
od km 23+500 do km 25+000  
**Węzeł „Lisi ogon” wariant wariantowy**

Skala  
1 : 2000

Data  
05.2011r.

Nr rys.  
3

Nr sekcji  
02-17b

**Gmina Białe Błota**  
**powiat bydgoski**