
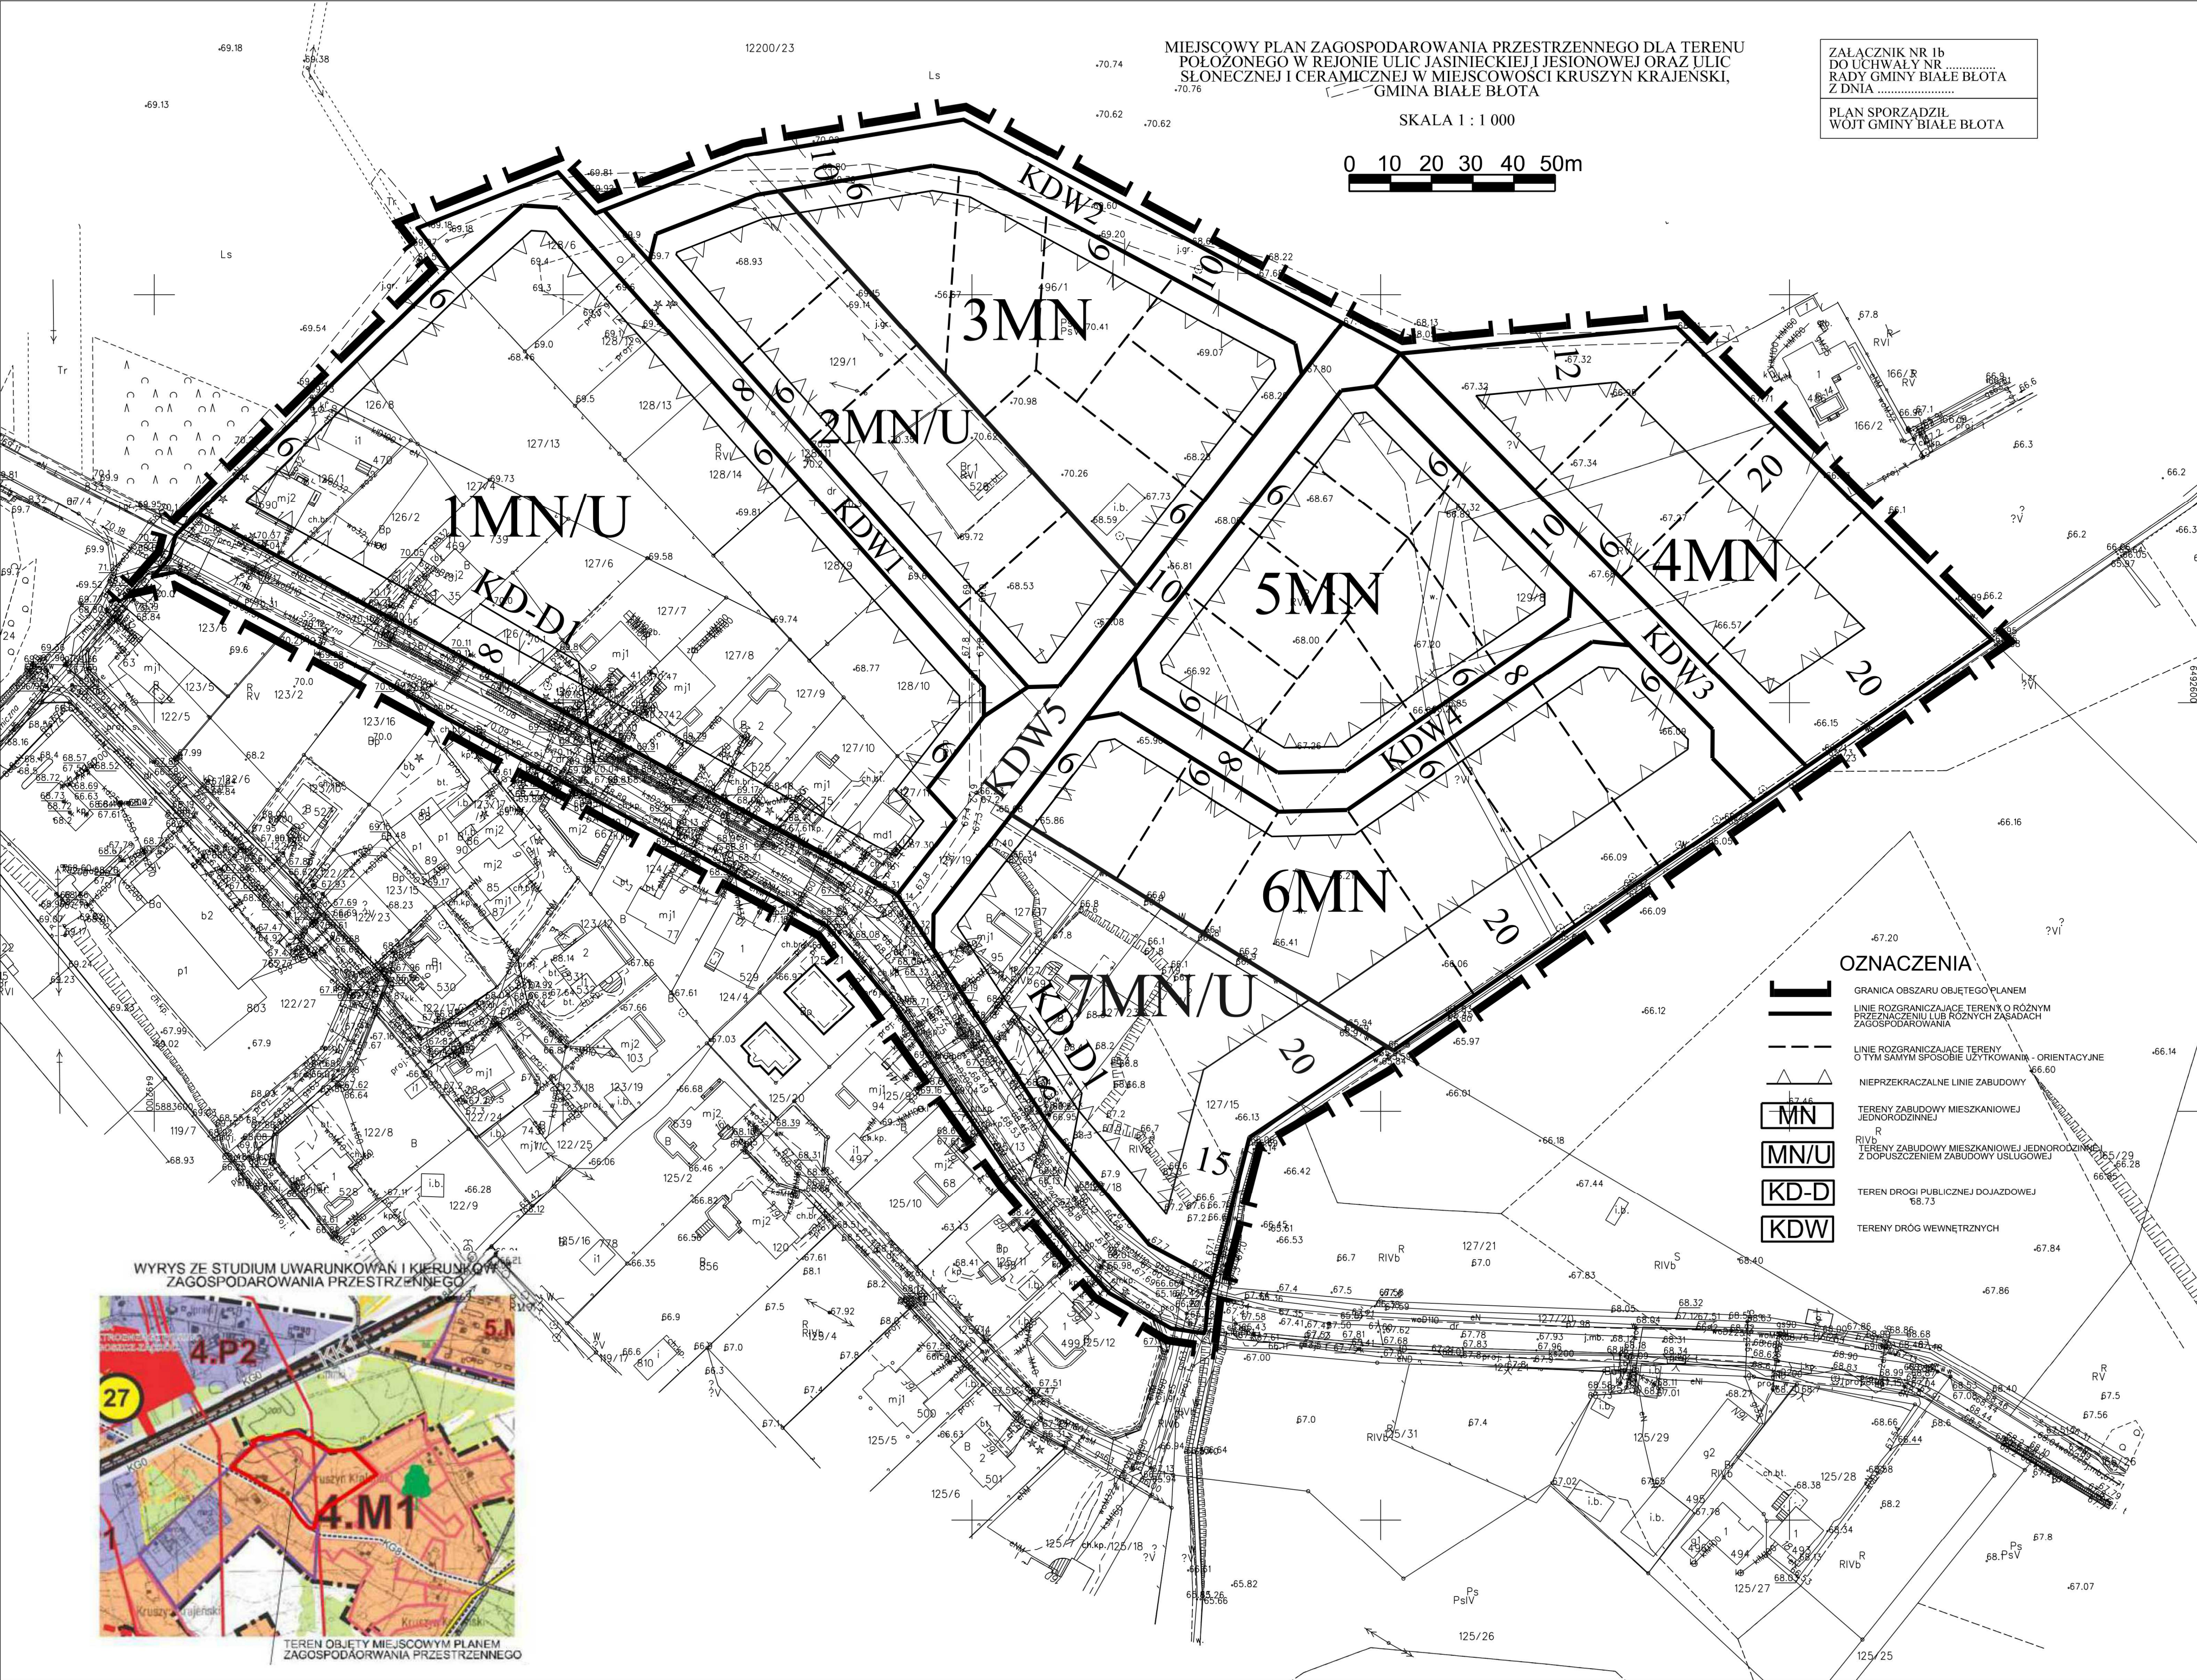


MIĘSCOWY PLAN ZAGOSPODAROWANIA PRZESTRZENNEGO DLA TERENU
POŁOŻONEGO W REJONIE ULIC JASINECKIEJ I JESIONOWEJ ORAZ ULIC
SŁONECZNEJ I CERAMICZNEJ W MIEJSCOWOŚCI KRUSZYN KRAJENSKI,
GMINA BIAŁE BŁOTA

ZALĄCZNIK NR 1b
DO UCHWAŁY NR
RADY GMINY BIAŁE BŁOTA
Z DNIA

PLAN SPORZĄDZIŁ
WOJT GMINY BIAŁE BŁOTA


SKALA 1 : 1 000

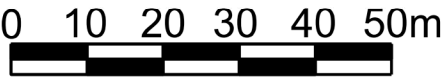

OZNACZENIA

- GRANICA OBSZARU OBJĘTEGO PLANEM
- LINIE ROZGRANICZAJĄCE TERENY O RÓŻNYM PRZEZNACZENIU LUB RÓŻNYCH ZASADACH ZAGOSPODAROWANIA
- LINIE ROZGRANICZAJĄCE TERENY O TYM SAMYM SPOŚOBIE UŻYTKOWNIA - ORIENTACYJNE
- NIEPRZEKRACZALNE LINIE ZABUDOWY
- TERENY ZABUDOWY MIESZKANIOWEJ JEDNORODZINNEJ
- TERENY ZABUDOWY MIESZKANIOWEJ JEDNORODZINNEJ Z DOPUSZCZENIEM ZABUDOWY USŁUGOWEJ
- TERENY DROGI PUBLICZNEJ DOJAZDOWEJ
- TERENY DRÓG WEWNĘTRZNYCH

WYRYS ZE STUDIUM UWARUNKOWAŃ I KIERUNKÓW
ZAGOSPODAROWANIA PRZESTRZENNEGO

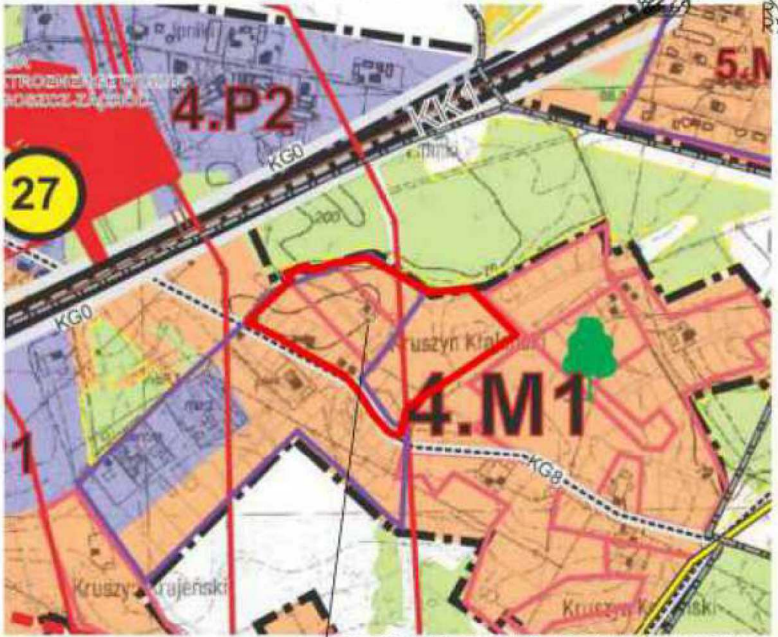

TEREN OBJĘTY MIĘSCOWYM PLANEM
ZAGOSPODAROWANIA PRZESTRZENNEGO