


ZMIANA MIEJSCOWEGO PLANU ZAGOSPODAROWANIA PRZESTRZENNEGO DLA TERENU POŁOŻONEGO W REJONIE ULIC JASINIECKIEJ I JESIONOWEJ ORAZ ULIC SŁONECZNEJ I CERAMICZNEJ W MIEJSCOWOŚCI KRUSZYN KRAJENSKI, GMINA BIAŁE BŁOTA

ZALĄCZNIK NR 1b
DO UCHWAŁY NR
RADY GMINY BIAŁE BŁOTA
Z DNIA

PLAN SPORZĄDZIŁ
WOJCIŁ GMINY BIAŁE BŁOTA

SKALA 1 : 1 000


0 10 20 30 40 50m

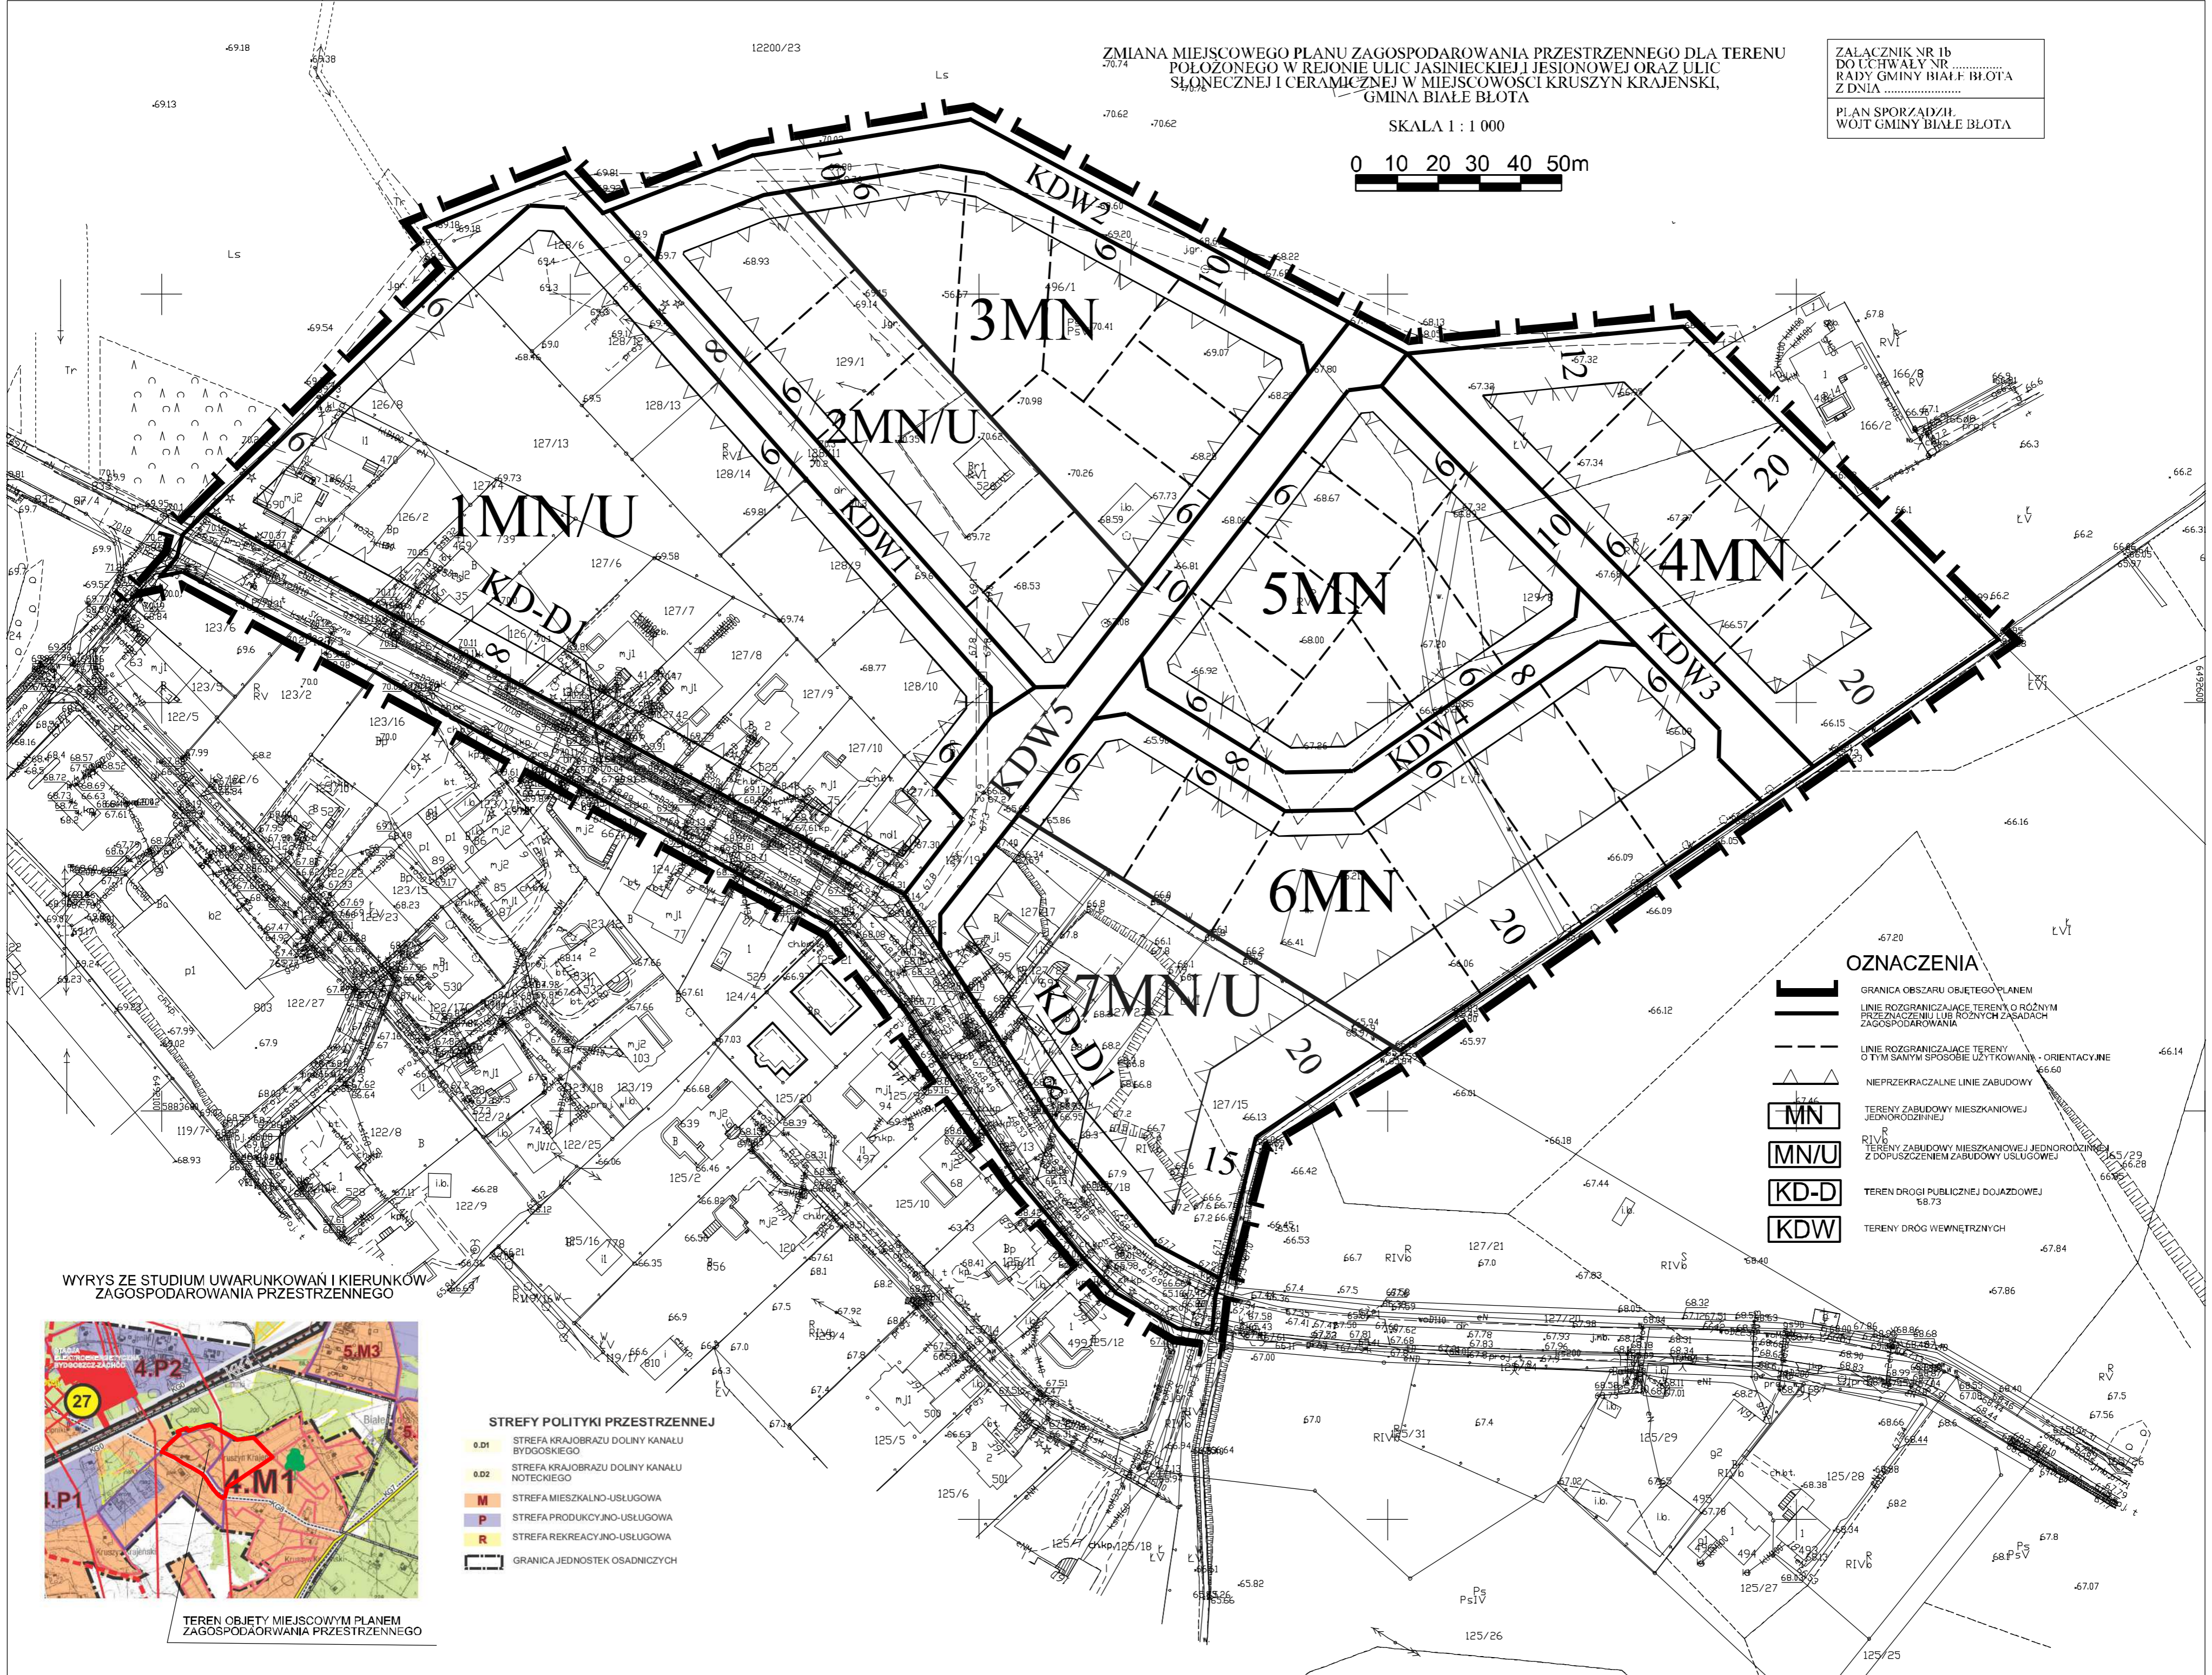

OZNACZENIA

- GRANICA OBSZARU OBJĘTEGO PLANEM
- LINIE ROZGRANICZAJĄCE TERENY O RÓŻNYM PRZEZNACZENIU LUB RÓŻNYCH ZASADACH ZAGOSPODAROWANIA
- LINIE ROZGRANICZAJĄCE TERENY O TYM SAMYM SPOSOBIE UŻYTKOWANIA - ORIENTACYJNE
- NIEPRZEKRACZALNE LINIE ZABUDOWY
- TERENY ZABUDOWY MIESZKANIOWEJ JEDNORÓDZINNEJ
- TERENY ZABUDOWY MIESZKANIOWEJ JEDNORÓDZINNEJ Z DOPUSZCZENIEM ZABUDOWY USŁUGOWEJ
- TERENY DRÓG PUBLICZNEJ DOJAZDOWEJ
- TERENY DRÓG WEWNĘTRZNYCH

WYRYS ZE STUDIUM UWARUNKOWAN I KIERUNKÓW ZAGOSPODAROWANIA PRZESTRZENNEGO

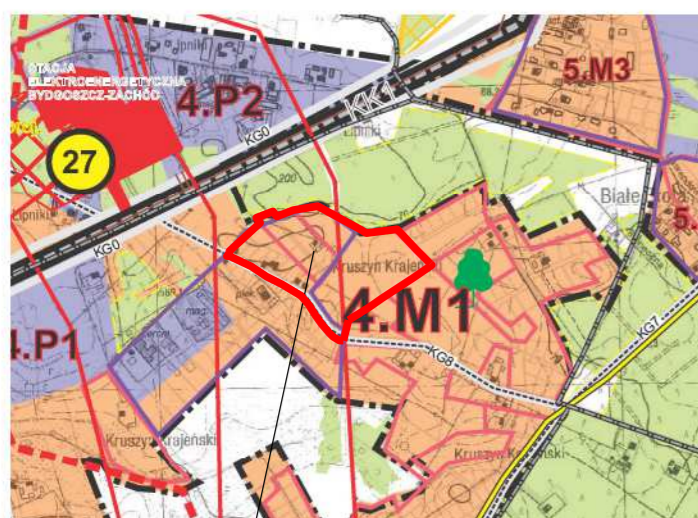

STREFY POLITYKI PRZESTRZENNEJ

- 0.D1 STREFA KRAJOBRAZU DOLINY KANAŁU BYDGOSKIEGO
- 0.D2 STREFA KRAJOBRAZU DOLINY KANAŁU NOTECKIEGO
- M STREFA MIESZKALNO-USŁUGOWA
- P STREFA PRODUKCYJNO-USŁUGOWA
- R STREFA REKREACYJNO-USŁUGOWA
- GRANICA JEDNOSTEK OSADNICZYCH

TEREN OBJĘTY MIEJSCOWYM PLANEM ZAGOSPODAROWANIA PRZESTRZENNEGO