


Opis powierzchni terenu	dr. gruntowa – ul. Czeresińska	RV	dr. gruntowa	dr. gruntowa – ul. Bratkowa	dr. gruntowa – ul. Konwaliowa
Numer działki	644	896	169/17	362	168/25

Kanat S29-14
Podziatka 1:100/500

1. Wszystkie przewody wykonać z rur kanalizacyjnych:
- PVC-U litych SN8 Ø 200x5,9
2. Studnie inspekcyjne montować o średnicy Ø425-Ø600,Ø1000.
3. Pokrywy wjazdów studziennych:
- standardowo - 20T z żywic poliestrowych z logo ZWIUK Białe Błota
- na studniach zlokalizowanych w drogach - żelwne 40T z pierścieniem oddziałającym
4. Wiazły studzienne w drogach gruntowych obkucować trwałe w pro mieniu 1 m.

UWAGA:

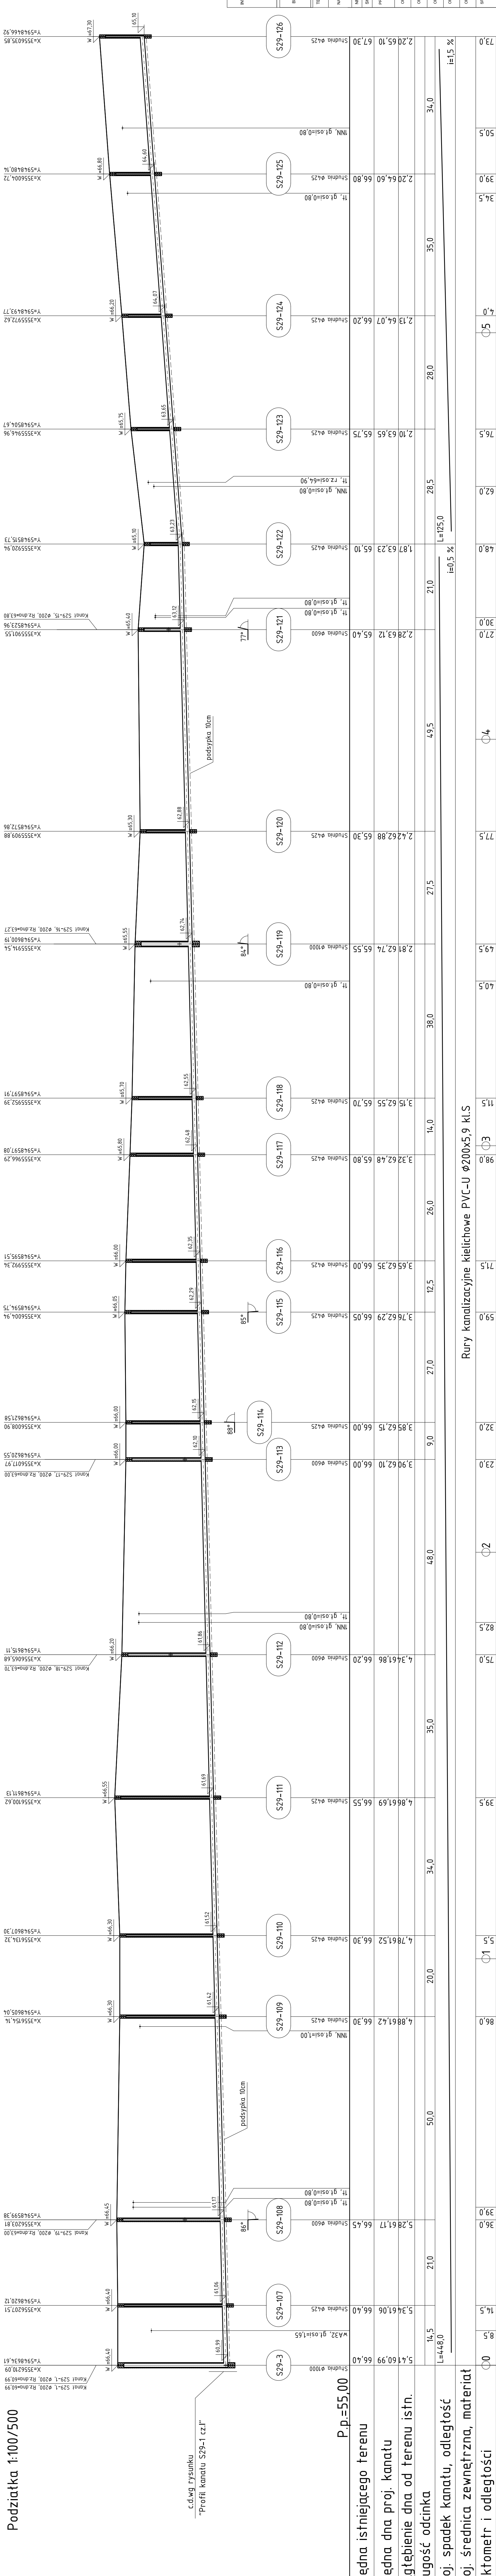

INWESTOR	Urząd Gminy Białe Błota, ul. Szubińska 7 84-400 Białe Błota, tel. (052) 323-90-90, fax. (052) 323-90-90		
BIURO PROJEKTOWE			
Biurowisko Inżynierskie PROJEKT 85-088 Bydgoszcz ul. C. Skłodowskiej 66/61 tel./fax. (052) 341-38-43			
TEMAT	"BUDOWA KANALIZACJI SANITARNEJ DLA MIEJSCOWOŚCI LOCHOWO, GMINA BIAŁE BŁOTA"		
NAZWA RYSUNKU	Profil kanalu S29-14		
NR RYSUNKU	COI/PB/20/45/09	FAZA PROJEKTU	PB
SKALA	1:100/500	DATA	09.2010
PROJEKTOWAŁ:	mgr inż. Rajmund Lewandowski		
OPRACOWAŁ:	inż. Hanna Szveda		
OPRACOWAŁ:	mgr inż. Anna Szoplińska		
OPRACOWAŁ:	mgr inż. Wojciech Szczepaniak		
OPRACOWAŁ:	Sławomir Chęczyński		
OPRACOWAŁ:	Łukasz Barnas		
SPRAWDZIŁ:	mgr inż. Halina Chamera		
Wzrostki budowlane i techniczne			